
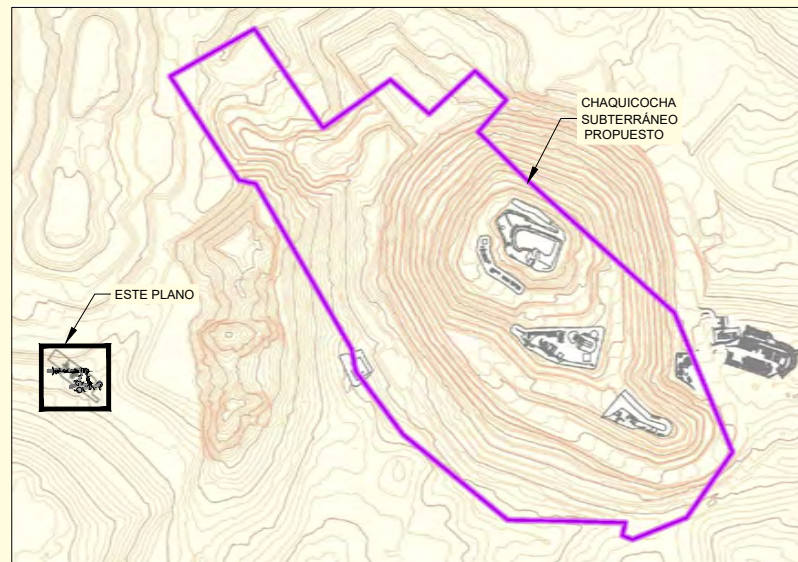


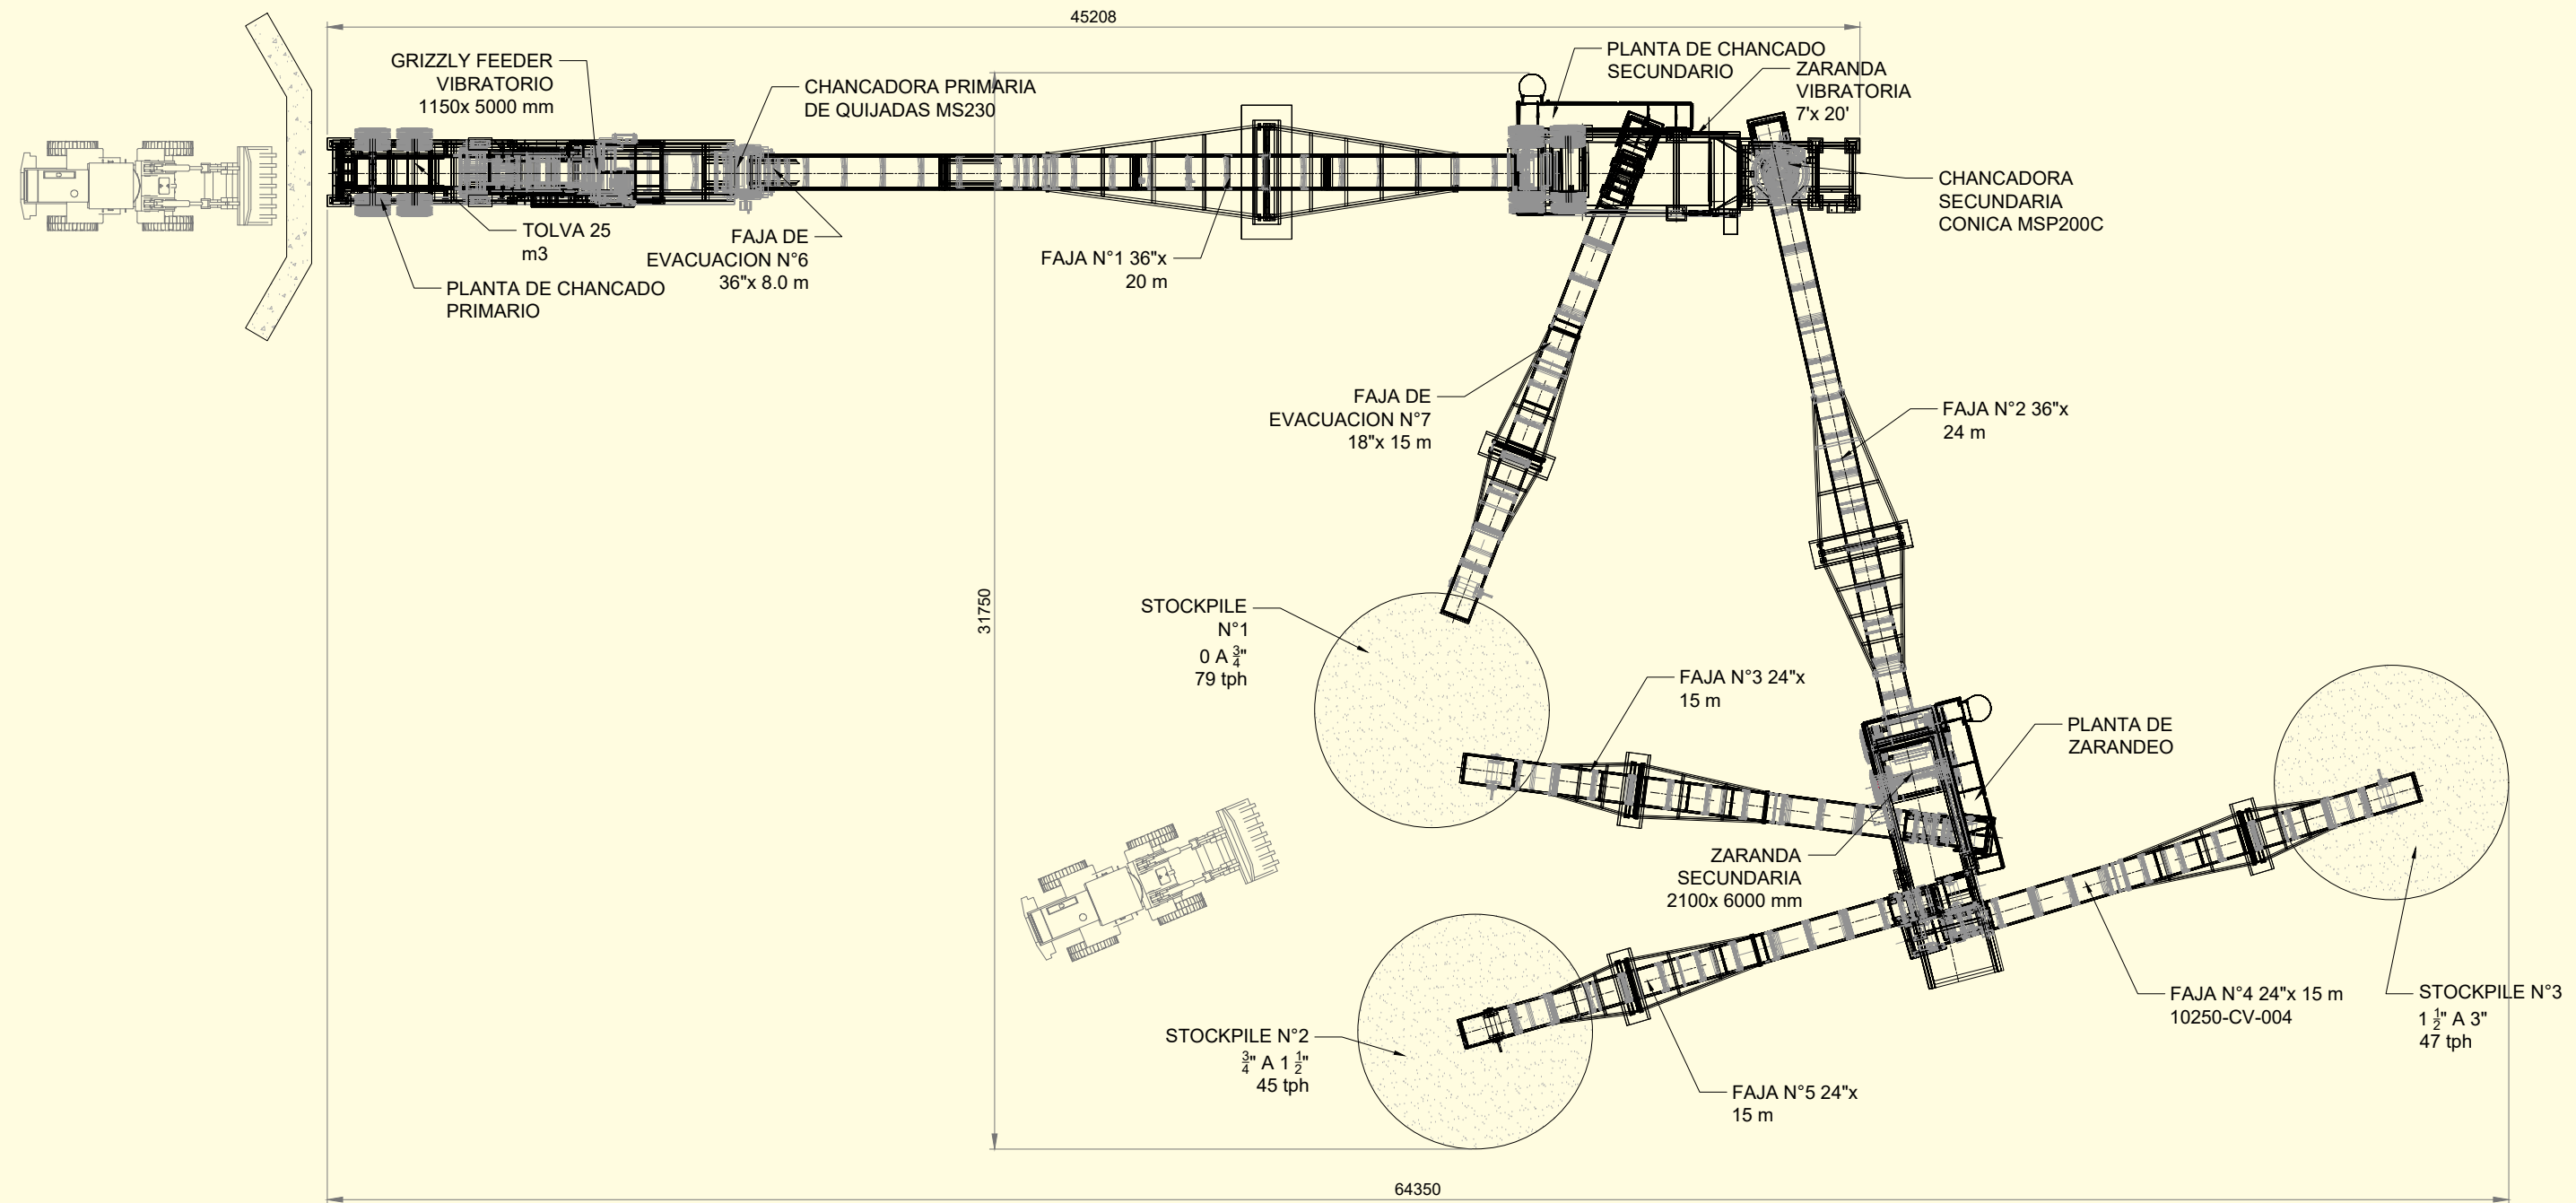

PLANO CLAVE

NOTA: SE UBICA SOBRE EL DEPÓSITO DE DESMONTE - RELLENO DEL TAJO (BACKFILL) - CARACHUGO

[Signature]
LINO RAUL QUINTANA VELARDE
INGENIERO GEÓGRAFO
Reg. CIP N° 089880

[Signature]
HENRY MANUEL SOLARI GARCIA
INGENIERO QUIMICO
Reg. del Colegio de Ingenieros N° 62474

1	FINAL	SET. 2020	O. CANDIA	A. MUÑOZ	H.SOLARI/R.QUINTANA
REV. N°	REVISIONES	FECHA	DISEÑO	DIBUJO	REVISADO Y FIRMADO
Yanacocha					
PROYECTO: II MODIFICACIÓN DE ESTUDIO DE IMPACTO AMBIENTAL YANACocha UNIDAD MINERA YANACocha					
TITULO: ARREGLO GENERAL DE LA PLANTA DE CHANCADO					
PROYECCIÓN: --		DATUM: --			
FUENTE: STANTEC, MYSRL 2019					
 Stantec		ESCALA: SIN ESCALA		FIGURA N° 2.11.2.1-2	
		ARCHIVO: Figura 2.11.2.1-2 Arreglo General de la Planta de Chancado.dwg			