
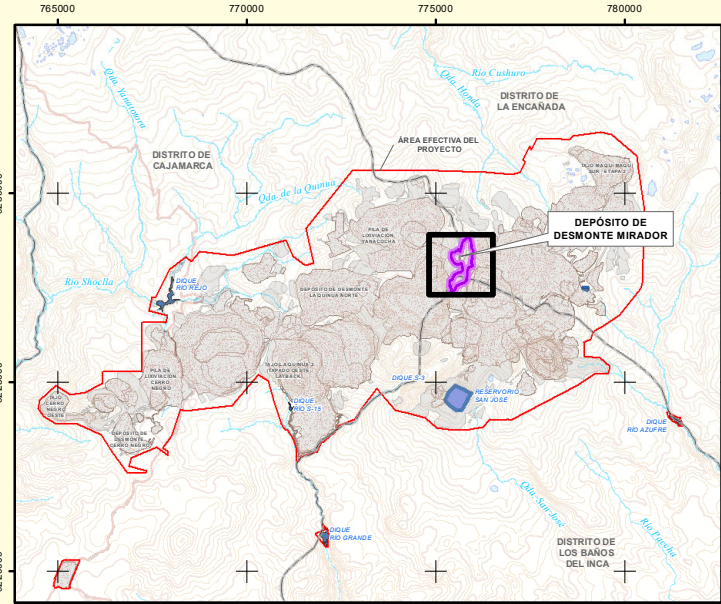


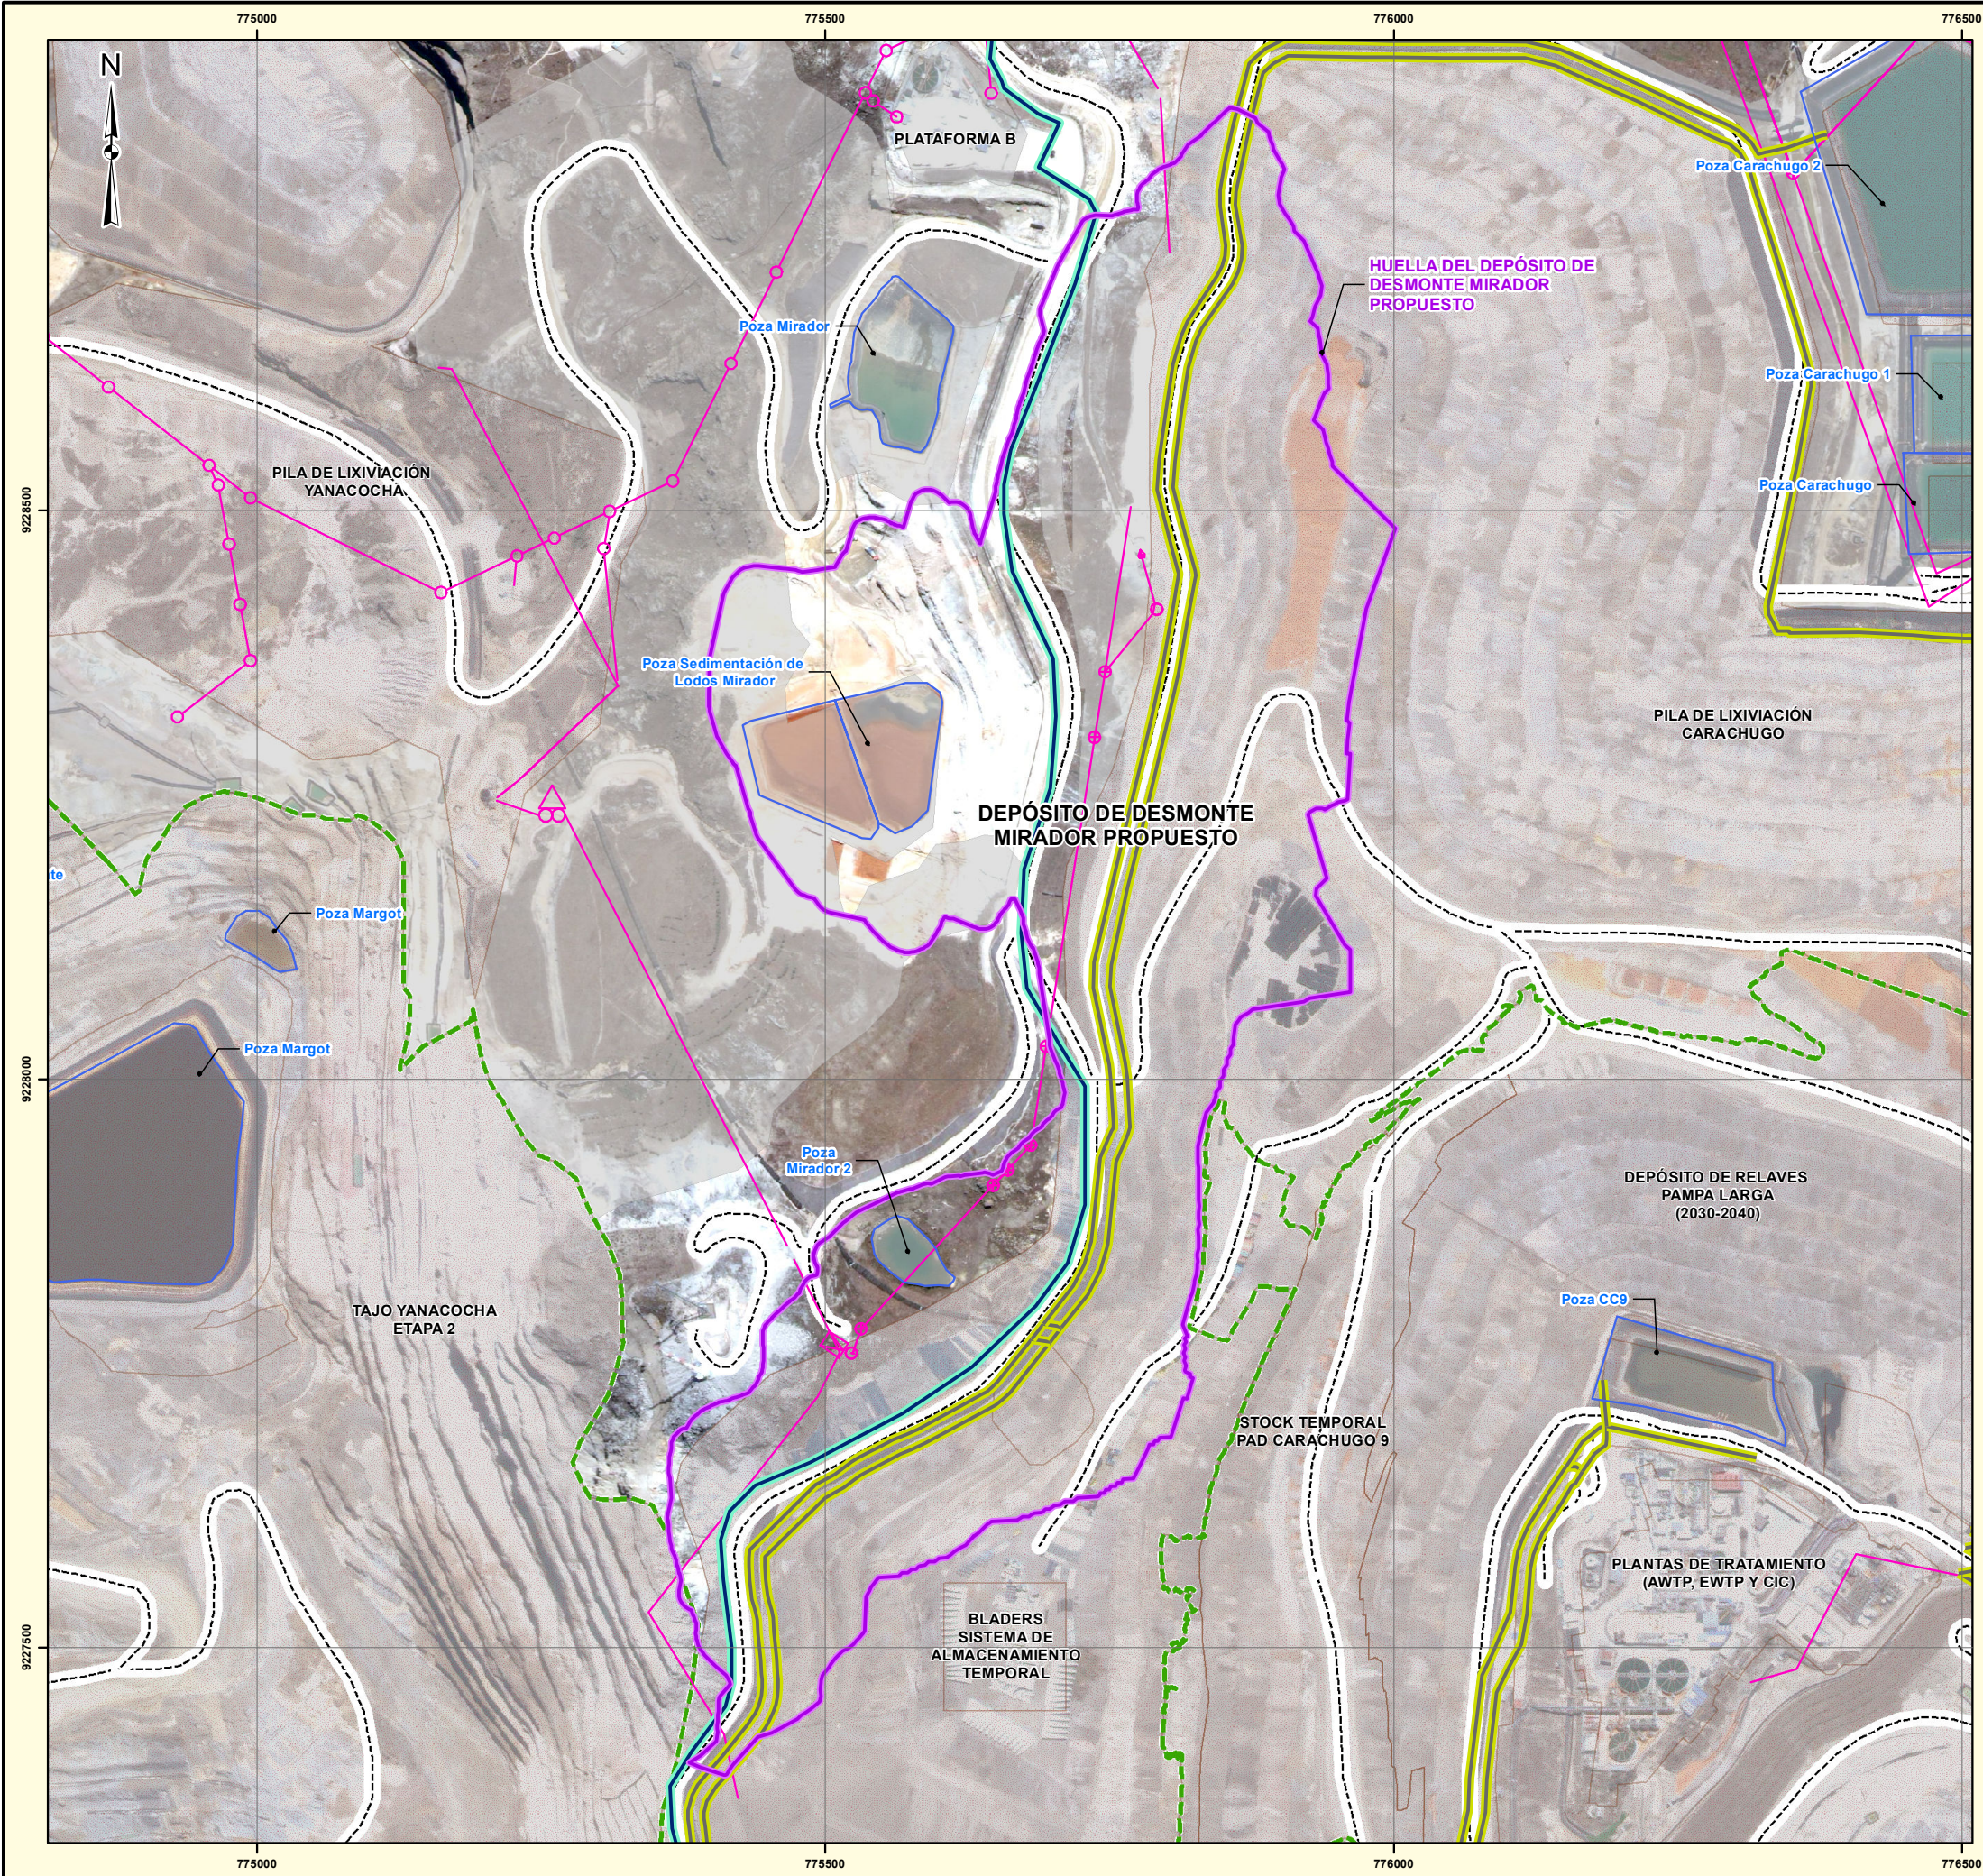

PLANO UBICACIÓN
ESCALA 1:200000

SIMBOLOGÍA

- | | |
|---|------------------------------|
| HUELLA DEL DEPÓSITO DE DESMONTE MIRADOR PROPUESTO | VÍAS |
| COMPONENTES I MEIA | ACCESOS INTERNOS |
| COMPONENTES APROBADOS PRINCIPALES | ACCESOS INTERNOS PRINCIPALES |
| COMPONENTES APROBADOS EN ANTERIORES ESTUDIOS | CURSOS Y CUERPOS DE AGUA |
| ÁREA EFECTIVA DEL PROYECTO | RÍOS |
| TUBERÍA HDPE DE DESCARGA EXISTENTE | QUEBRADAS |
| TUBERÍAS DEL PAD CARACHUGO EXISTENTES | LAGUNAS |
| LÍNEAS ELÉCTRICAS EXISTENTES | DIQUE |
| | RESERVORIO |
| | POZAS EXISTENTES |

HENRY MANUEL SOLARI GARCÍA
INGENIERO QUÍMICO
Reg. del Colegio de Ingenieros N° 62474

LINO RAÚL QUINTANA VELARDE
INGENIERO GEÓGRAFO
Reg. CIP N° 089880

100 50 0 100 200
Metros
DATUM WGS 84 - UTM ZONA 17 SUR

1	FINAL	SET. 2020	O. CANDIA	A. MUÑOZ	H. SOLARI / R. QUINTANA
REV.N°	REVISIONES	FECHA	DISEÑO	GIS	REVISADO Y FIRMADO
Yanacocha PROYECTO: II MODIFICACIÓN DE ESTUDIO DE IMPACTO AMBIENTAL YANACOCHA UNIDAD MINERA YANACOCHA TÍTULO: CONDICIÓN ACTUAL DEL ÁREA DE EMPLAZAMIENTO DEL DEPÓSITO DE DESMONTE MIRADOR PROYECCIÓN: UTM FUENTE: IGN, INEI, MINERA YANACOCHA 2019 ESCALA: 1:6,000 ARCHIVO: Figura 2.11.2.2-19 Condición actual del área de emplazamiento del depósito de desmonte Mirador.mxd FIGURA N° 2.11.2.2-29					
Stantec					