




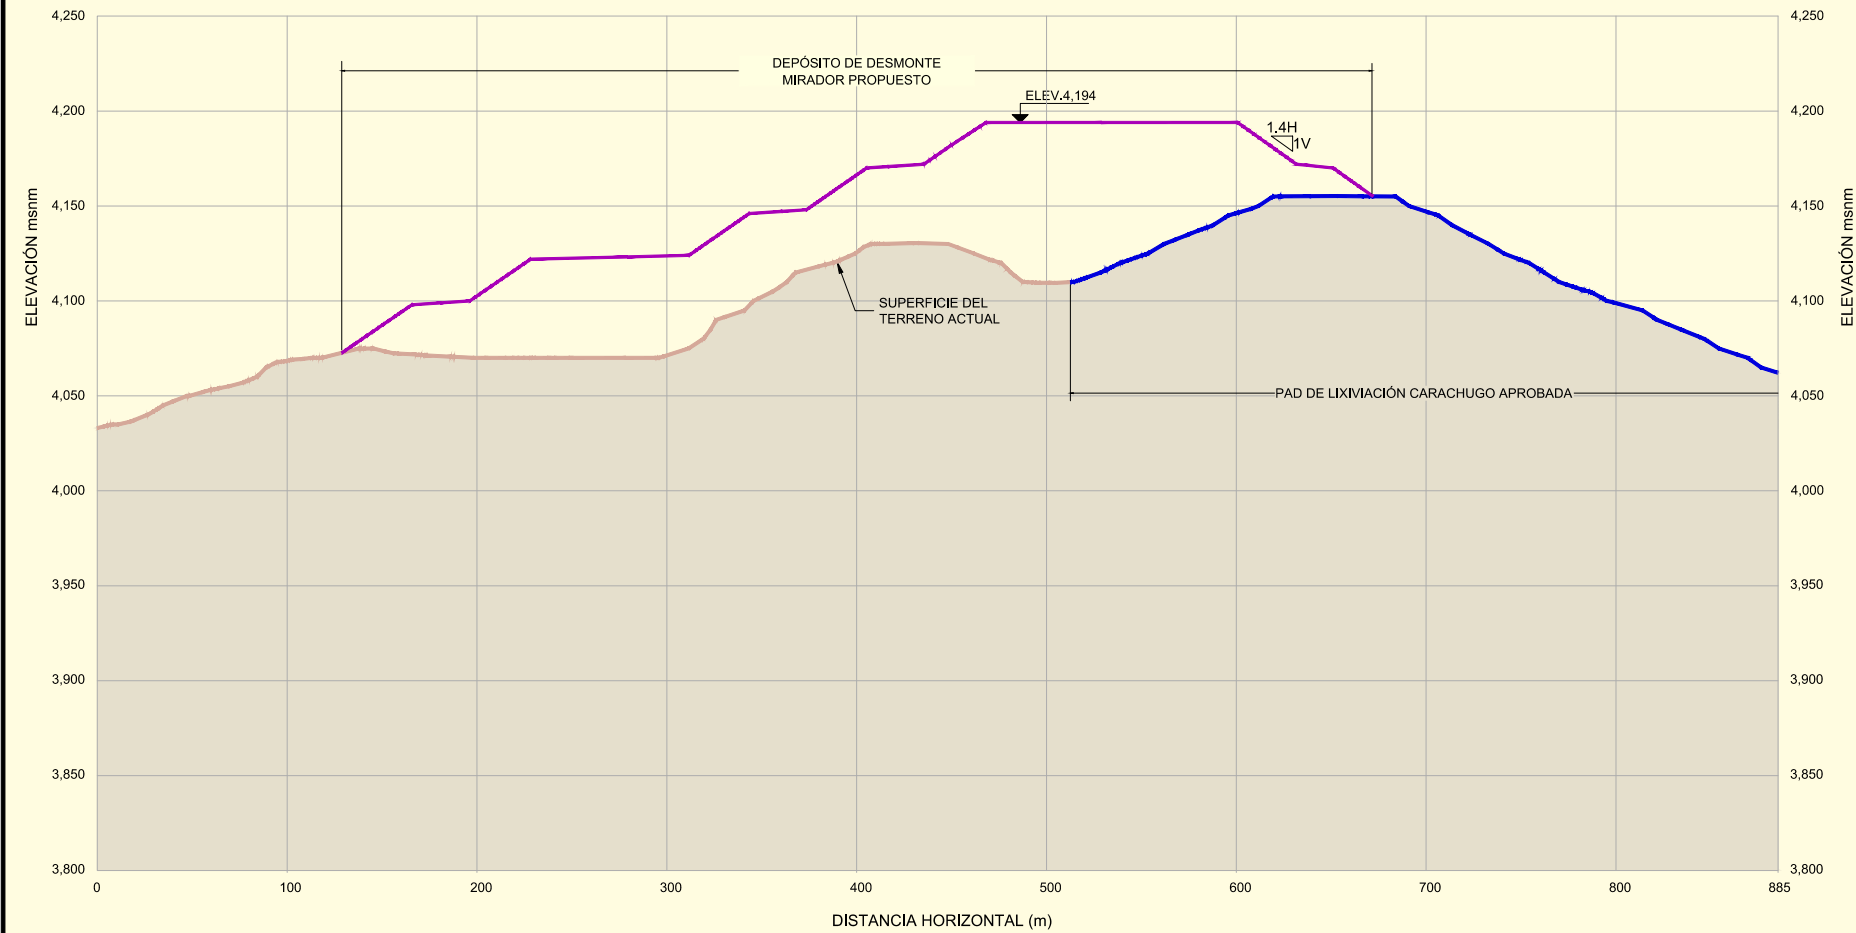

SECCIÓN A
ESC. 1/4,000

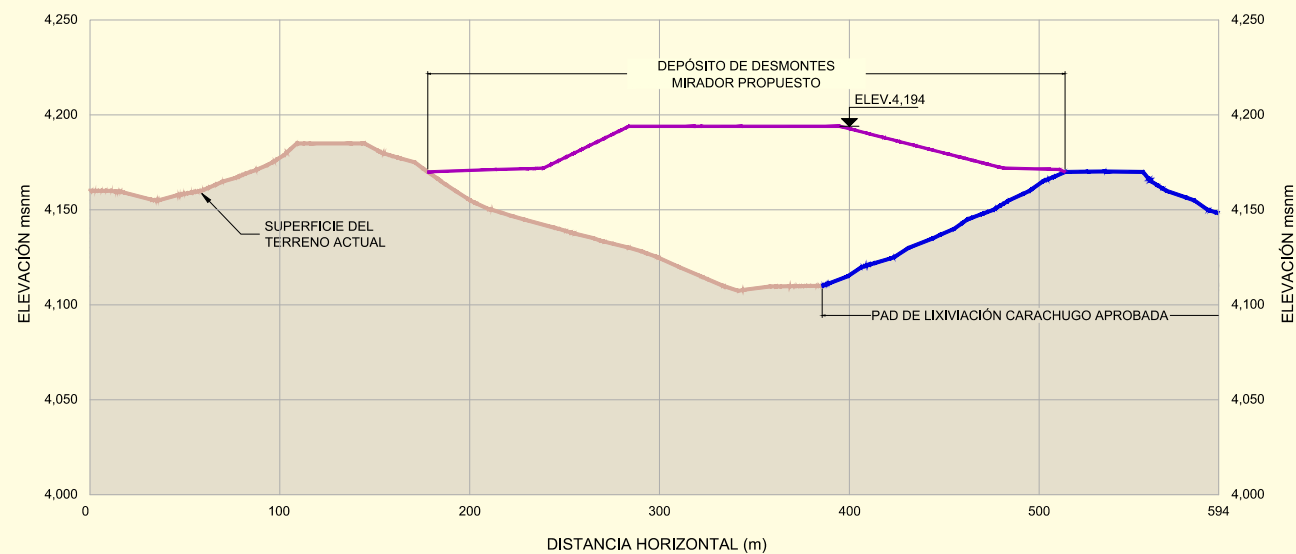

SECCIÓN B
ESC. 1/4,000

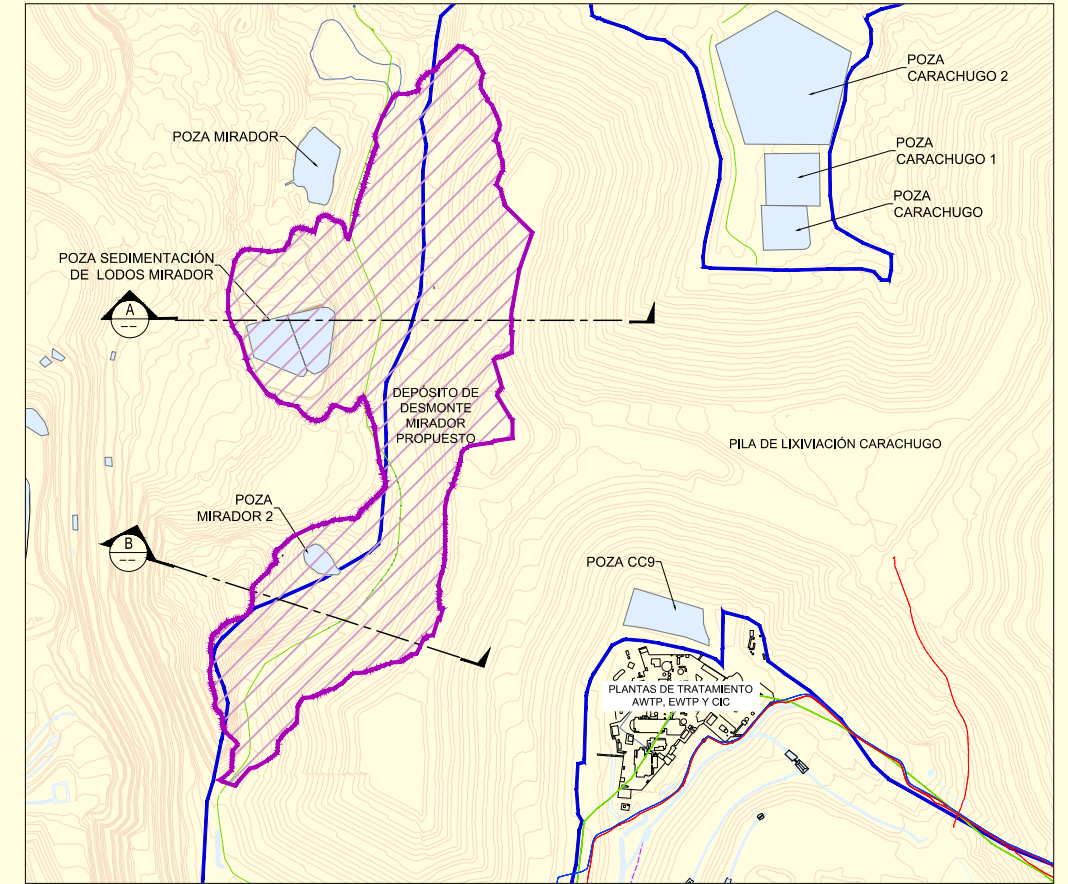

LEYENDA

- DEPÓSITO DE DESMONTE MIRADOR PROPUESTO
- PILA DE LIXIVIACIÓN CARACHUGO APROBADO
- TUBERIAS DE AGUA TRATADAS
- TUBERIAS DE AGUA NO TRATADAS
- POZAS DE DRENAJES EXISTENTES
- CURVAS DE NIVEL
- TOPOGRAFÍA ACTUAL

NOTAS
1. TODAS LAS ELEVACIONES ESTÁN EN METROS SOBRE EL NIVEL DEL MAR.



[Signature]
LINO RAUL QUINTANA VELARDE
INGENIERO GEÓGRAFO
Reg. CIP N° 089880

[Signature]
HENRY MANUEL SOLARI GARCIA
INGENIERO QUIMICO
Reg. del Colegio de Ingenieros N° 62474

1	FINAL	SET. 2020	O. CANDIA	A. MUÑOZ	H.SOLARI/R.QUINTANA
REV. N°	REVISIONES	FECHA	DISEÑO	DIBUJO	REVISADO Y FIRMADO
Yanacocha					
PROYECTO: II MODIFICACIÓN DE ESTUDIO DE IMPACTO AMBIENTAL YANACocha UNIDAD MINERA YANACocha					
TÍTULO: INTERACCIONES DEPÓSITO DE DESMONTE MIRADOR					
PROYECCIÓN: --		DATUM: --			
FUENTE: STANTEC, MYSRL 2019					
Stantec		ESCALA: INDICADA	FIGURA N°2.11.2.2-31		
		ARCHIVO: Figura 2.11.2.2-31 Interacciones depósito de desmonte Mirador.dwg			