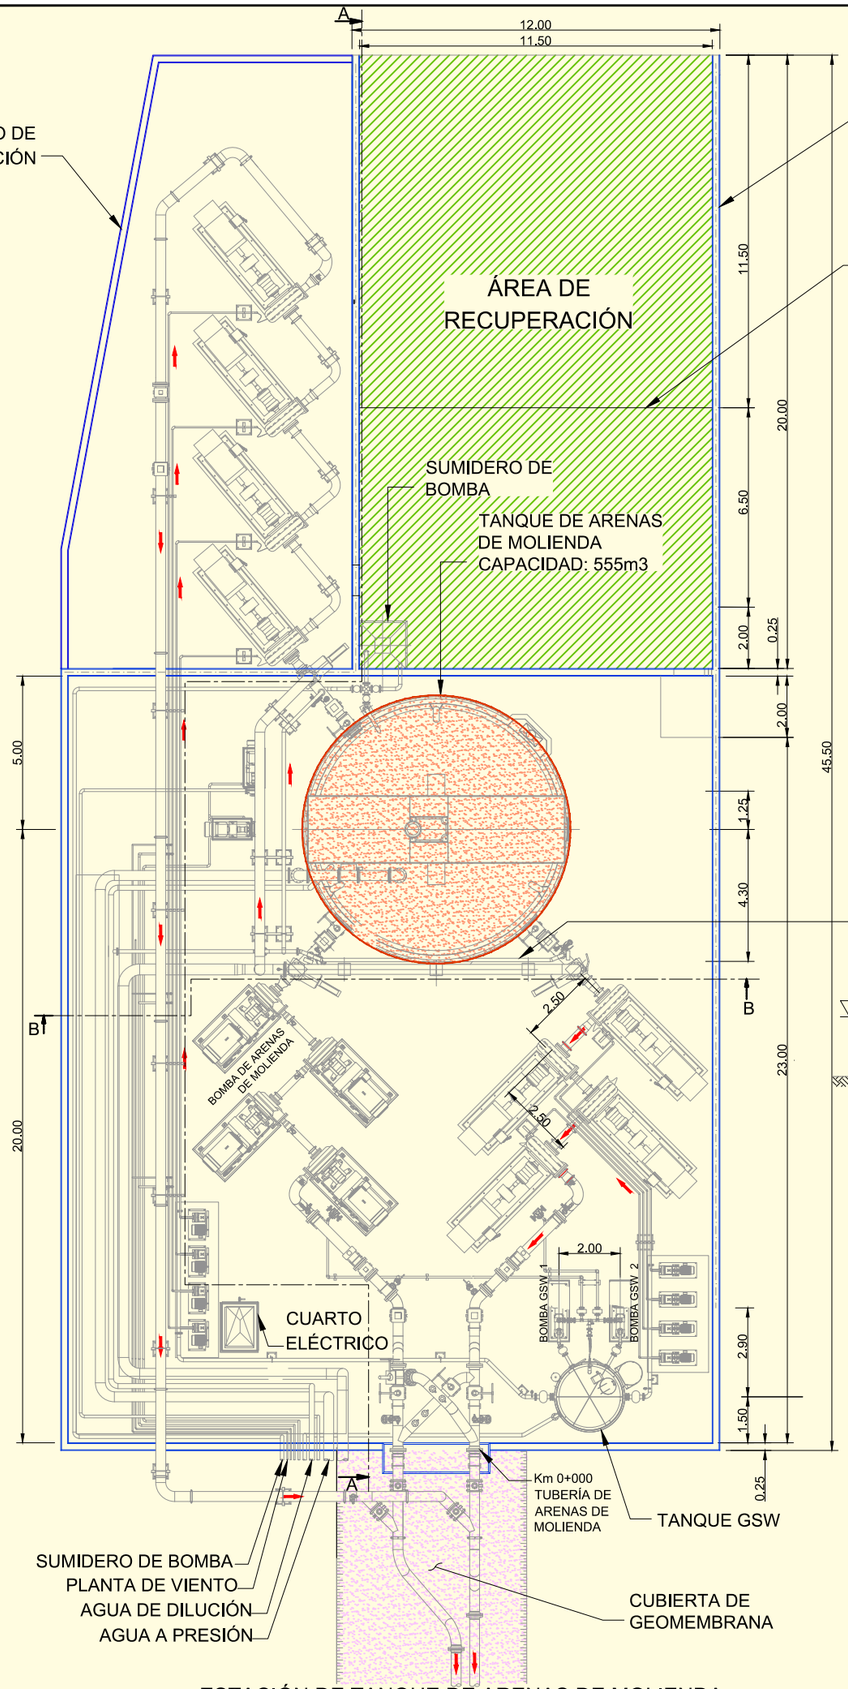

ESTACIÓN DE TANQUE DE ARENAS DE MOLIENDA

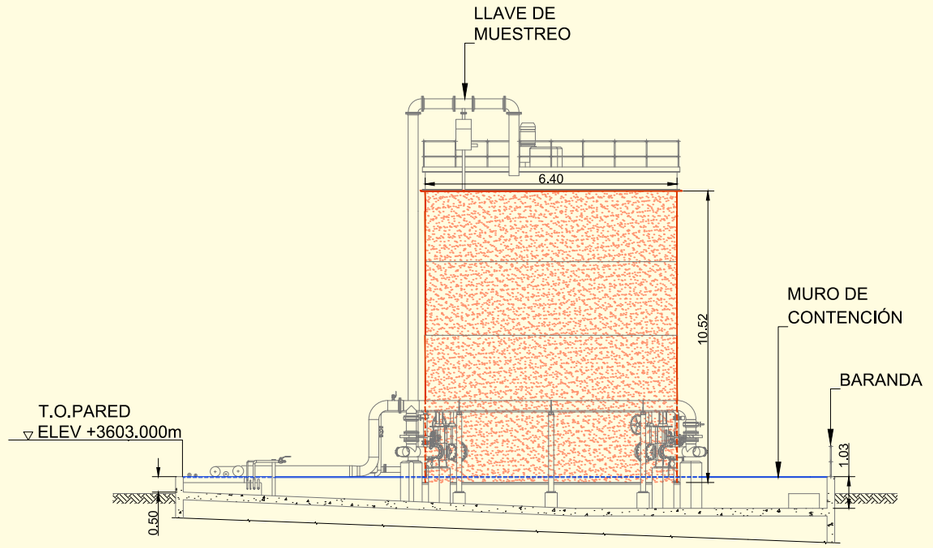

SECCIÓN B-B

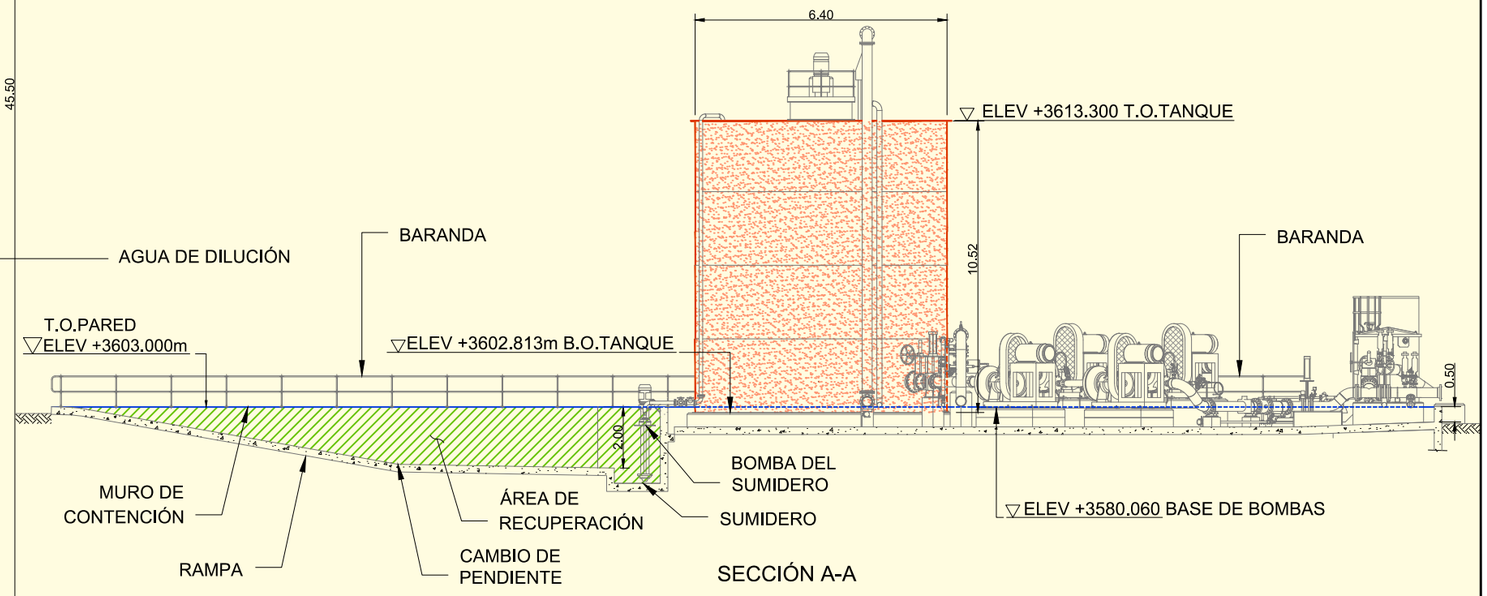

SECCIÓN A-A

HENRY MANUEL SOLARI GARCIA
INGENIERO QUIMICO
Reg. del Colegio de Ingenieros N° 82474

LINO RAUL QUINTANA VELARDE
INGENIERO GEÓGRAFO
Reg. CIP Nº 089880

0 2.0 4.0 6.0 8.0 10.0m 1: 200
ESCALA GRÁFICA 1

REV. N°	REVISIONES	FECHA	DISEÑO	DIBUJO	REVISADO Y FIRMADO
1	FINAL	NOV. 2020	O. CANDIA	A. MUÑOZ	H.SOLARI/R.QUINTANA

Yanacocha

PROYECTO:
II MODIFICACIÓN DE ESTUDIO DE IMPACTO AMBIENTAL YANACOCHA UNIDAD MINERA YANACOCHA

TITULO:
ARREGLO GENERAL DEL TANQUE DE ARENAS DE MOLIENDA

PROYECCIÓN: --
DATUM: --
FUENTE: STANTEC, MYSRL 2019

Stantec

ESCALA: INDICADA
FIGURA N°: 2.11.2.2-52
ARCHIVO: Figura 2.11.2.2-52 Arreglo general del Tanque de Arenas de Molienda.dwg