


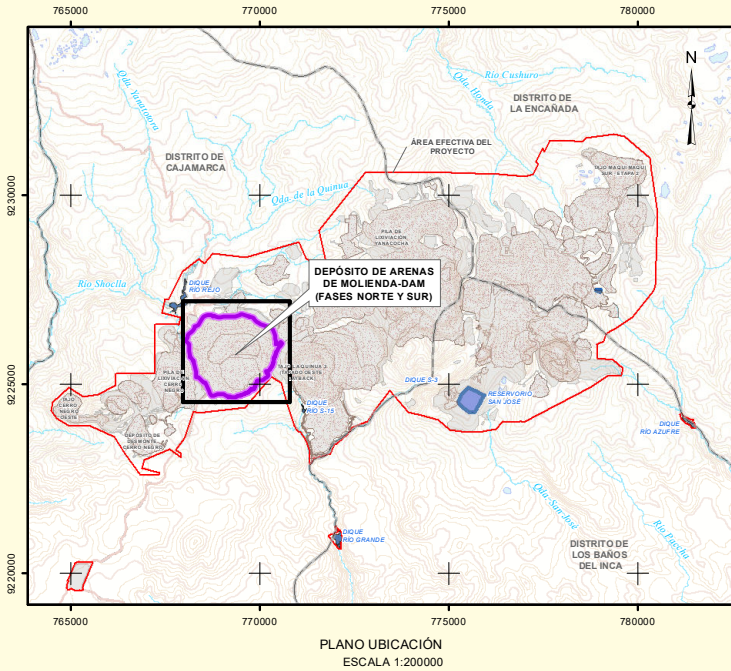

SIMBOLOGÍA

HUELLA DEL DEPÓSITO DE ARENAS DE MOLIENDA (DAM) FASES NORTE Y SUR PROPUESTO	CURVAS DE NIVEL PRINCIPAL
COMPONENTES I MEIA APROBADOS	CURVAS DE NIVEL SECUNDARIA
DEPÓSITO DE ARENAS DE MOLIENDA APROBADO	CURSOS Y CUERPOS DE RÍOS
COMPONENTES APROBADOS EN ANTERIORES ESTUDIOS	QUEBRADAS
COMPONENTES APROBADOS PRINCIPALES	CANAL TUAL
ÁREA EFECTIVA DEL PROYECTO	LAGUNAS
SUBESTACIÓN ELÉCTRICA 4.16/0.48kV EXISTENTE	DIQUE
SUBESTACIÓN ELÉCTRICA 22.9/4.16kV EXISTENTE	RESERVORIO
LÍNEA DE TRANSMISIÓN 4.16 kV EXISTENTE	POZAS EXISTENTES
TUBERÍA CPT SÓLIDA 200mm EXISTENTE	
LÍNEA ELÉCTRICA 22.9kV EXISTENTE	
VÍAS	
ACCESOS INTERNOS	

HENRY MANUEL SOLARI GARCÍA
INGENIERO QUÍMICO
Reg. del Colegio de Ingenieros N° 62474

LINO RAÚL QUINTANA VELARDE
INGENIERO GEÓGRAFO
Reg. CIP N° 089880

250 125 0 250 Metros
DATUM WGS 84 - UTM ZONA 17 SUR

1	FINAL	NOV. 2020	O. CANDIA	A. MUÑOZ	H. SOLARI / R. QUINTANA
REV.Nº	REVISIONES	FECHA	DISEÑO	GIS	REVISADO Y FIRMADO
Yanacocha					
PROYECTO: II MODIFICACIÓN DE ESTUDIO DE IMPACTO AMBIENTAL YANACOCOA UNIDAD MINERA YANACOCOA					
TÍTULO: ESTADO ACTUAL DEL DEPÓSITO DE ARENAS DE MOLIENDA					
PROYECCIÓN: UTM			DATUM: WGS84 ZONA 17S		
FUENTE: IGN, INEI, MINERA YANACOCOA 2019					
 Stantec			ESCALA: 1:10,000		FIGURA Nº 2.11.2.2-54
			ARCHIVO: Figura 2.11.2.2-54 Estado actual del Depósito de Arenas de Molendina.mxd		