


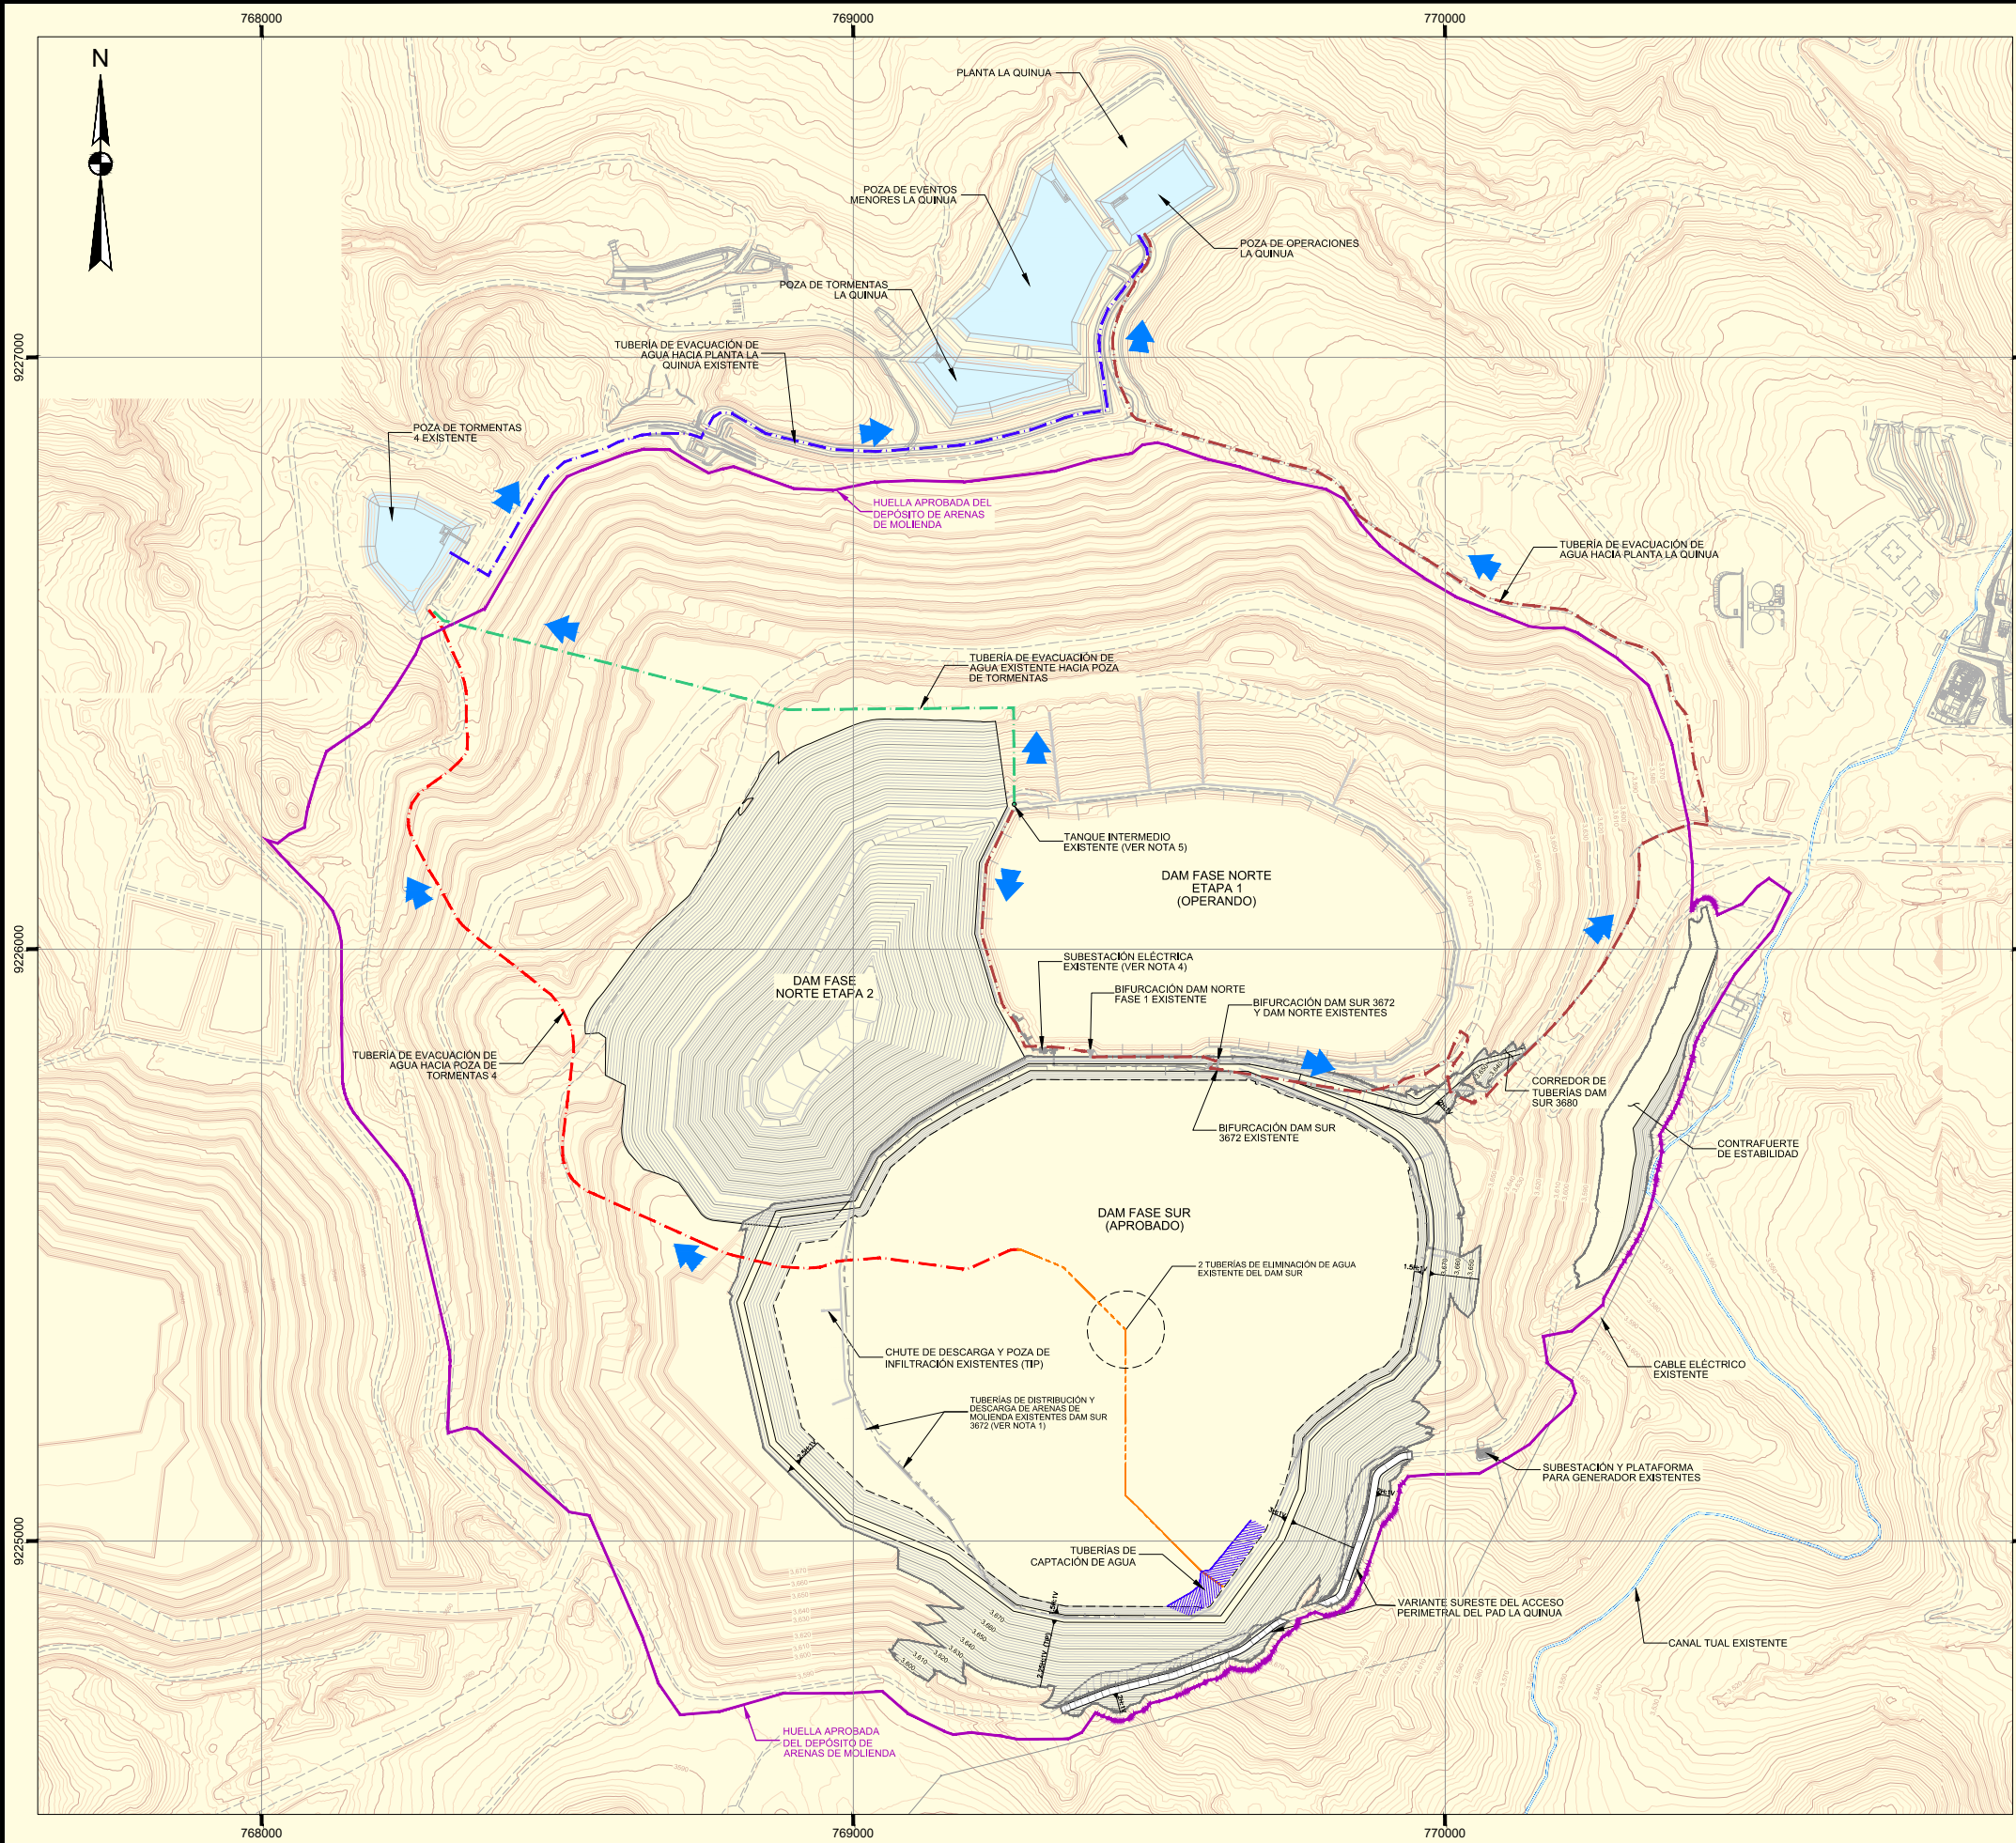

LEYENDA

LÍMITE APROBADO DEL DEPÓSITO DE ARENAS DE MOLIENDA

TUBERÍA DE EVACUACIÓN DE AGUA DEL DAM SUR HACIA POZA DE TORMENTAS

TUBERÍA DE EVACUACIÓN DE AGUA EXISTENTE DEL DAM NORTE HACIA POZA DE TORMENTAS

TUBERÍA DESDE POZA DE TORMENTAS 4 HACIA PLANTA LA QUINUA

TUBERÍA DE EVACUACIÓN DE AGUA DEL DAM NORTE HACIA PLANTA LA QUINUA

DIRECCIÓN DE FLUJO

TOPOGRAFÍA BASE PROYECTADA A DICIEMBRE DE 2020

VÍAS

ACCESOS EXISTENTES

NOTAS

1. LOS SISTEMAS EXISTENTES DE BIFURCACIÓN, TRANSPORTE, DISTRIBUCIÓN Y DESCARGA DE ARENAS DE MOLIENDA DEL DAM FASE SUR 3672, SEGÚN MYSRL, DEJARÁN DE FUNCIONAR A FINALES DEL AÑO 2017. ESTOS ELEMENTOS DEBERÁN SER RETIRADOS O DEBIDAMENTE ABANDONADOS ANTES DEL INICIO DE LA CONSTRUCCIÓN DEL RECRECIMIENTO 3680 DEL DAM FASE SUR.
2. LOS SISTEMAS DE BIFURCACIÓN, TRANSPORTE, DISTRIBUCIÓN Y DESCARGA DE ARENAS DE MOLIENDA DEL DAM FASE NORTE ETAPA 1, SEGÚN MYSRL, DEJARÁN DE FUNCIONAR ANTES DE LA CONSTRUCCIÓN DEL RECRECIMIENTO 3680 DEL DAM FASE SUR, DEBIENDO SER RETIRADOS O DEBIDAMENTE ABANDONADOS ANTES DE LA NUEVA CONSTRUCCIÓN.
3. LOS RISER Y TUBERÍAS DE PROCESOS EXISTENTES DENTRO DE LOS LÍMITES DE CONSTRUCCIÓN DEBERÁN SER RETIRADOS A SATISFACCIÓN DE MYSRL.
4. LA SUBESTACIÓN ELÉCTRICA EXISTENTE UBICADA AL NORTE DEL DAM FASE SUR, DEBERÁ SER DEBIDAMENTE PROTEGIDA DURANTE LOS TRABAJOS DE CONSTRUCCIÓN DEL RECRECIMIENTO 3680 DEL DAM FASE SUR. LA CONFIGURACIÓN DE LA EXPANSIÓN DEL DAM FASE SUR 3680 CONSIDERA EL DISEÑO DE LA FACTIBILIDAD DEL DAM FASE NORTE ETAPA 2, QUE SEGÚN MYSRL, SE CONSTRUIRÁ ANTES DE LA CONSTRUCCIÓN DEL DAM FASE SUR 3680.
5. EN EL LADO NORESTE DEL DIQUE, DONDE SE UNE CON LA CRESTA DEL DAM FASE NORTE ETAPA 1, LAS CUNETAS PERIMETRALES EXISTENTES DESCARGARÁN A TRAVÉS DE CUNETAS DE DESCARGA HACIA EL INTERIOR DEL DEPÓSITO DEL DAM FASE NORTE ETAPA 2.

HENRY MANUEL SOLARI GARCIA
INGENIERO QUIMICO
Reg. del Colegio de Ingenieros N° 62474

LINO RAUL QUINTANA VELARDE
INGENIERO GEÓGRAFO
Reg. CIP N° 089880



1	FINAL	SET. 2020	O. CANDIA	A. MUÑOZ	H.SOLARI/R.QUINTANA
REV. N°	REVISIONES	FECHA	DISEÑO	DIBUJO	REVISADO Y FIRMADO



PROYECTO:
**II MODIFICACIÓN DE ESTUDIO DE IMPACTO AMBIENTAL YANACOCCHA
UNIDAD MINERA YANACOCCHA**

TÍTULO:
**SISTEMA DE CONDUCCIÓN DE FLUJOS DE SALIDA
DESDE EL DAM SUR Y DAM NORTE**

PROYECCIÓN: UTM DATUM: WGS84 ZONA 17S

FUENTE: STANTEC, MYSRL 2019



ESCALA: INDICADA FIGURA N° 2.11.2.2-64A

ARCHIVO: Figura 2.11.2.2-64A Sistema de Conduccion de Flujos de Salida desde el DAM Sur y DAM Norte.dwg

ARREGLO GENERAL DEL DAM - FASE SUR APROBADO
PLANTA
ESC. 1