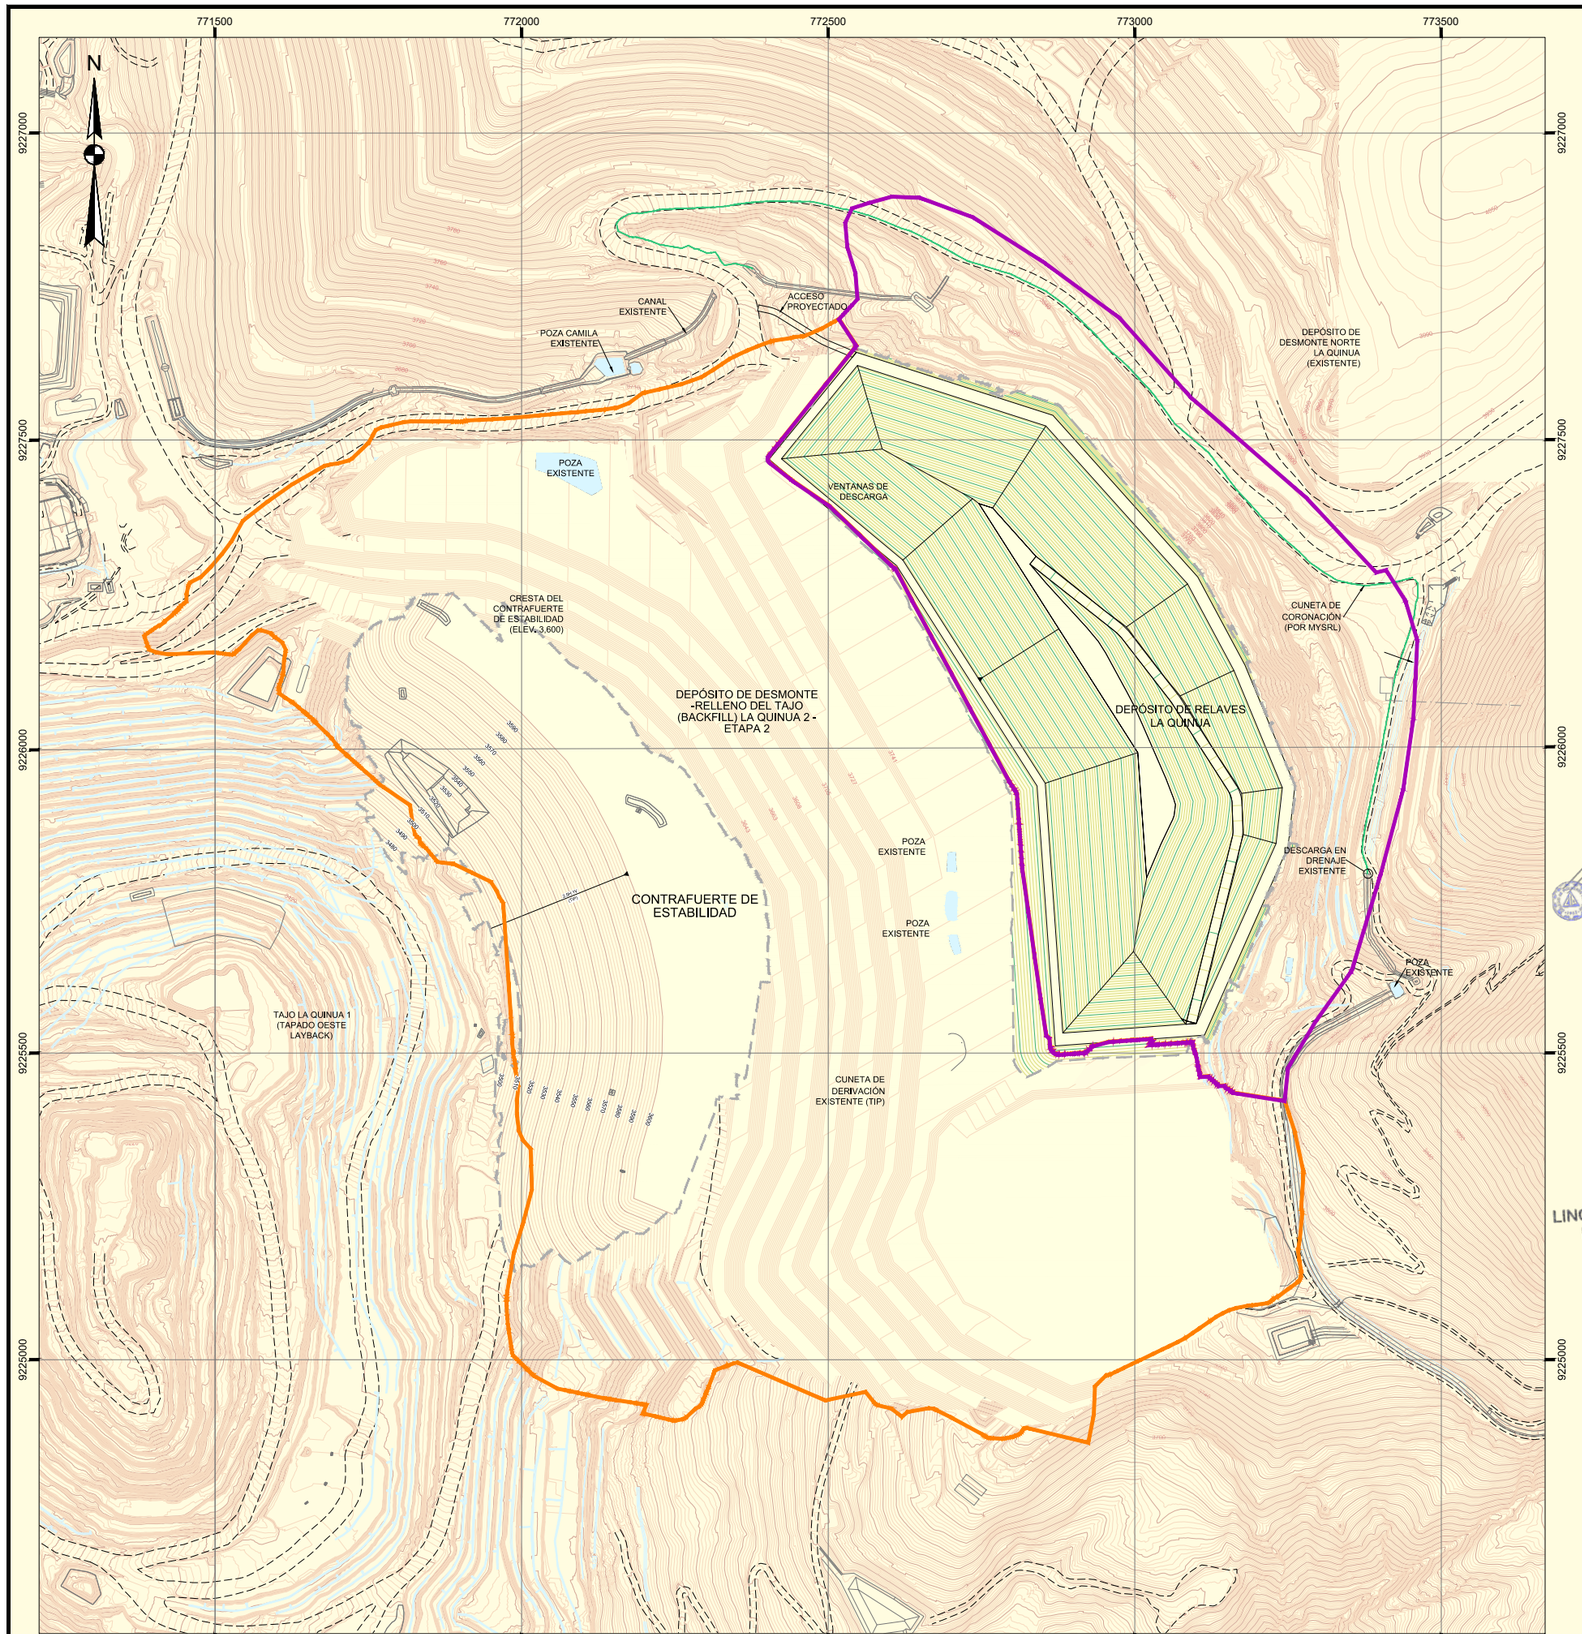

PLANTA

ESC. 1

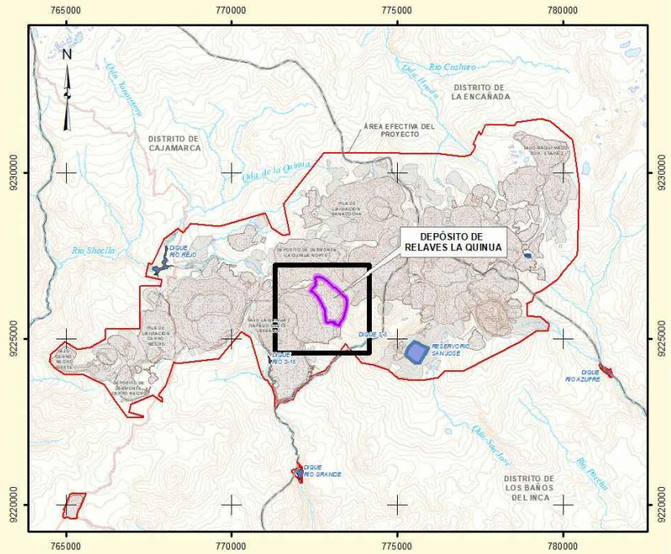

LEYENDA

- DRENAJES EXISTENTES
- LÍNEA DE FLUJO DE CUNETA PARA DRENAJE
- POZAS EXISTENTES
- HUELLA DEL DEPÓSITO DE RELAVES LA QUINUA PROPUESTO
- HUELLA DEL DEPÓSITO DE DESMONTE -RELLENO DEL TAJO (BACKFILL) LA QUINUA 2 - ETAPA 2 PROPUESTO

CURVAS DE NIVEL

- DISEÑO DEL CONTRAFUERTE DE ESTABILIDAD
- DISEÑO DEL DEPÓSITO DE RELAVES LA QUINUA
- TERRENO ACTUAL

VÍAS

- ACCESOS INTERNOS

HENRY MANUEL SOLARI GARCIA
INGENIERO QUIMICO
Reg. del Colegio de Ingenieros N° 62474

LINO RAUL QUINTANA VELARDE
INGENIERO GEÓGRAFO
Reg. CIP Nº 089880

NOTA

1. TODO RELLENO DEBERÁ SER COLOCADO DE ACUERDO A LAS ESPECIFICACIONES TÉCNICAS.
2. EL RELLENO MASIVO EN EL CONTRAFUERTE SERÁ CONFORMADO CON FLOTA MAYOR EN TODA SU ELEVACIÓN. EL ANCHO MÍNIMO NECESARIO PARA LA CIRCULACIÓN Y OPERACIÓN DE LOS EQUIPOS DE FLOTA ES 40.0 m.
3. LAS ESTRUCTURAS QUE SE ENCUENTREN DENTRO DE LOS LÍMITES DE CONSTRUCCIÓN DEBERÁN SER REUBICADAS Y/O REMOVIDAS (DE SER NECESARIO) DE ACUERDO A LO REQUERIDO POR MYSRL.

0 100 200 300 400 500m

ESCALA GRÁFICA 1

1:10000

REV. N°	REVISIONES	FECHA	DISEÑO	DIBUJO	REVISADO Y FIRMADO
1	FINAL	SET. 2020	O. CANDIA	A. MUÑOZ	H.SOLARI/R.QUINTANA

Yanacocha

PROYECTO:

II MODIFICACIÓN DE ESTUDIO DE IMPACTO AMBIENTAL YANACOCHA UNIDAD MINERA YANACOCHA

TITULO:

CONTRAFUERTE DE ESTABILIDAD DEL RELLENO LA QUINUA VISTA EN PLANTA Y PERFIL

PROYECCIÓN:	UTM	DATUM:	WGS84 ZONA 17S
FUENTE:	STANTEC, MYSRL 2019		
ESCALA:	INDICADA	FIGURA N°	2.11.2.2-69
ARCHIVO:	Figura 2.11.2.2-69 Contrafuerte de Estabilidad del Relleno La Quinua Vista en Planta y Perfil.dwg		

Stantec