



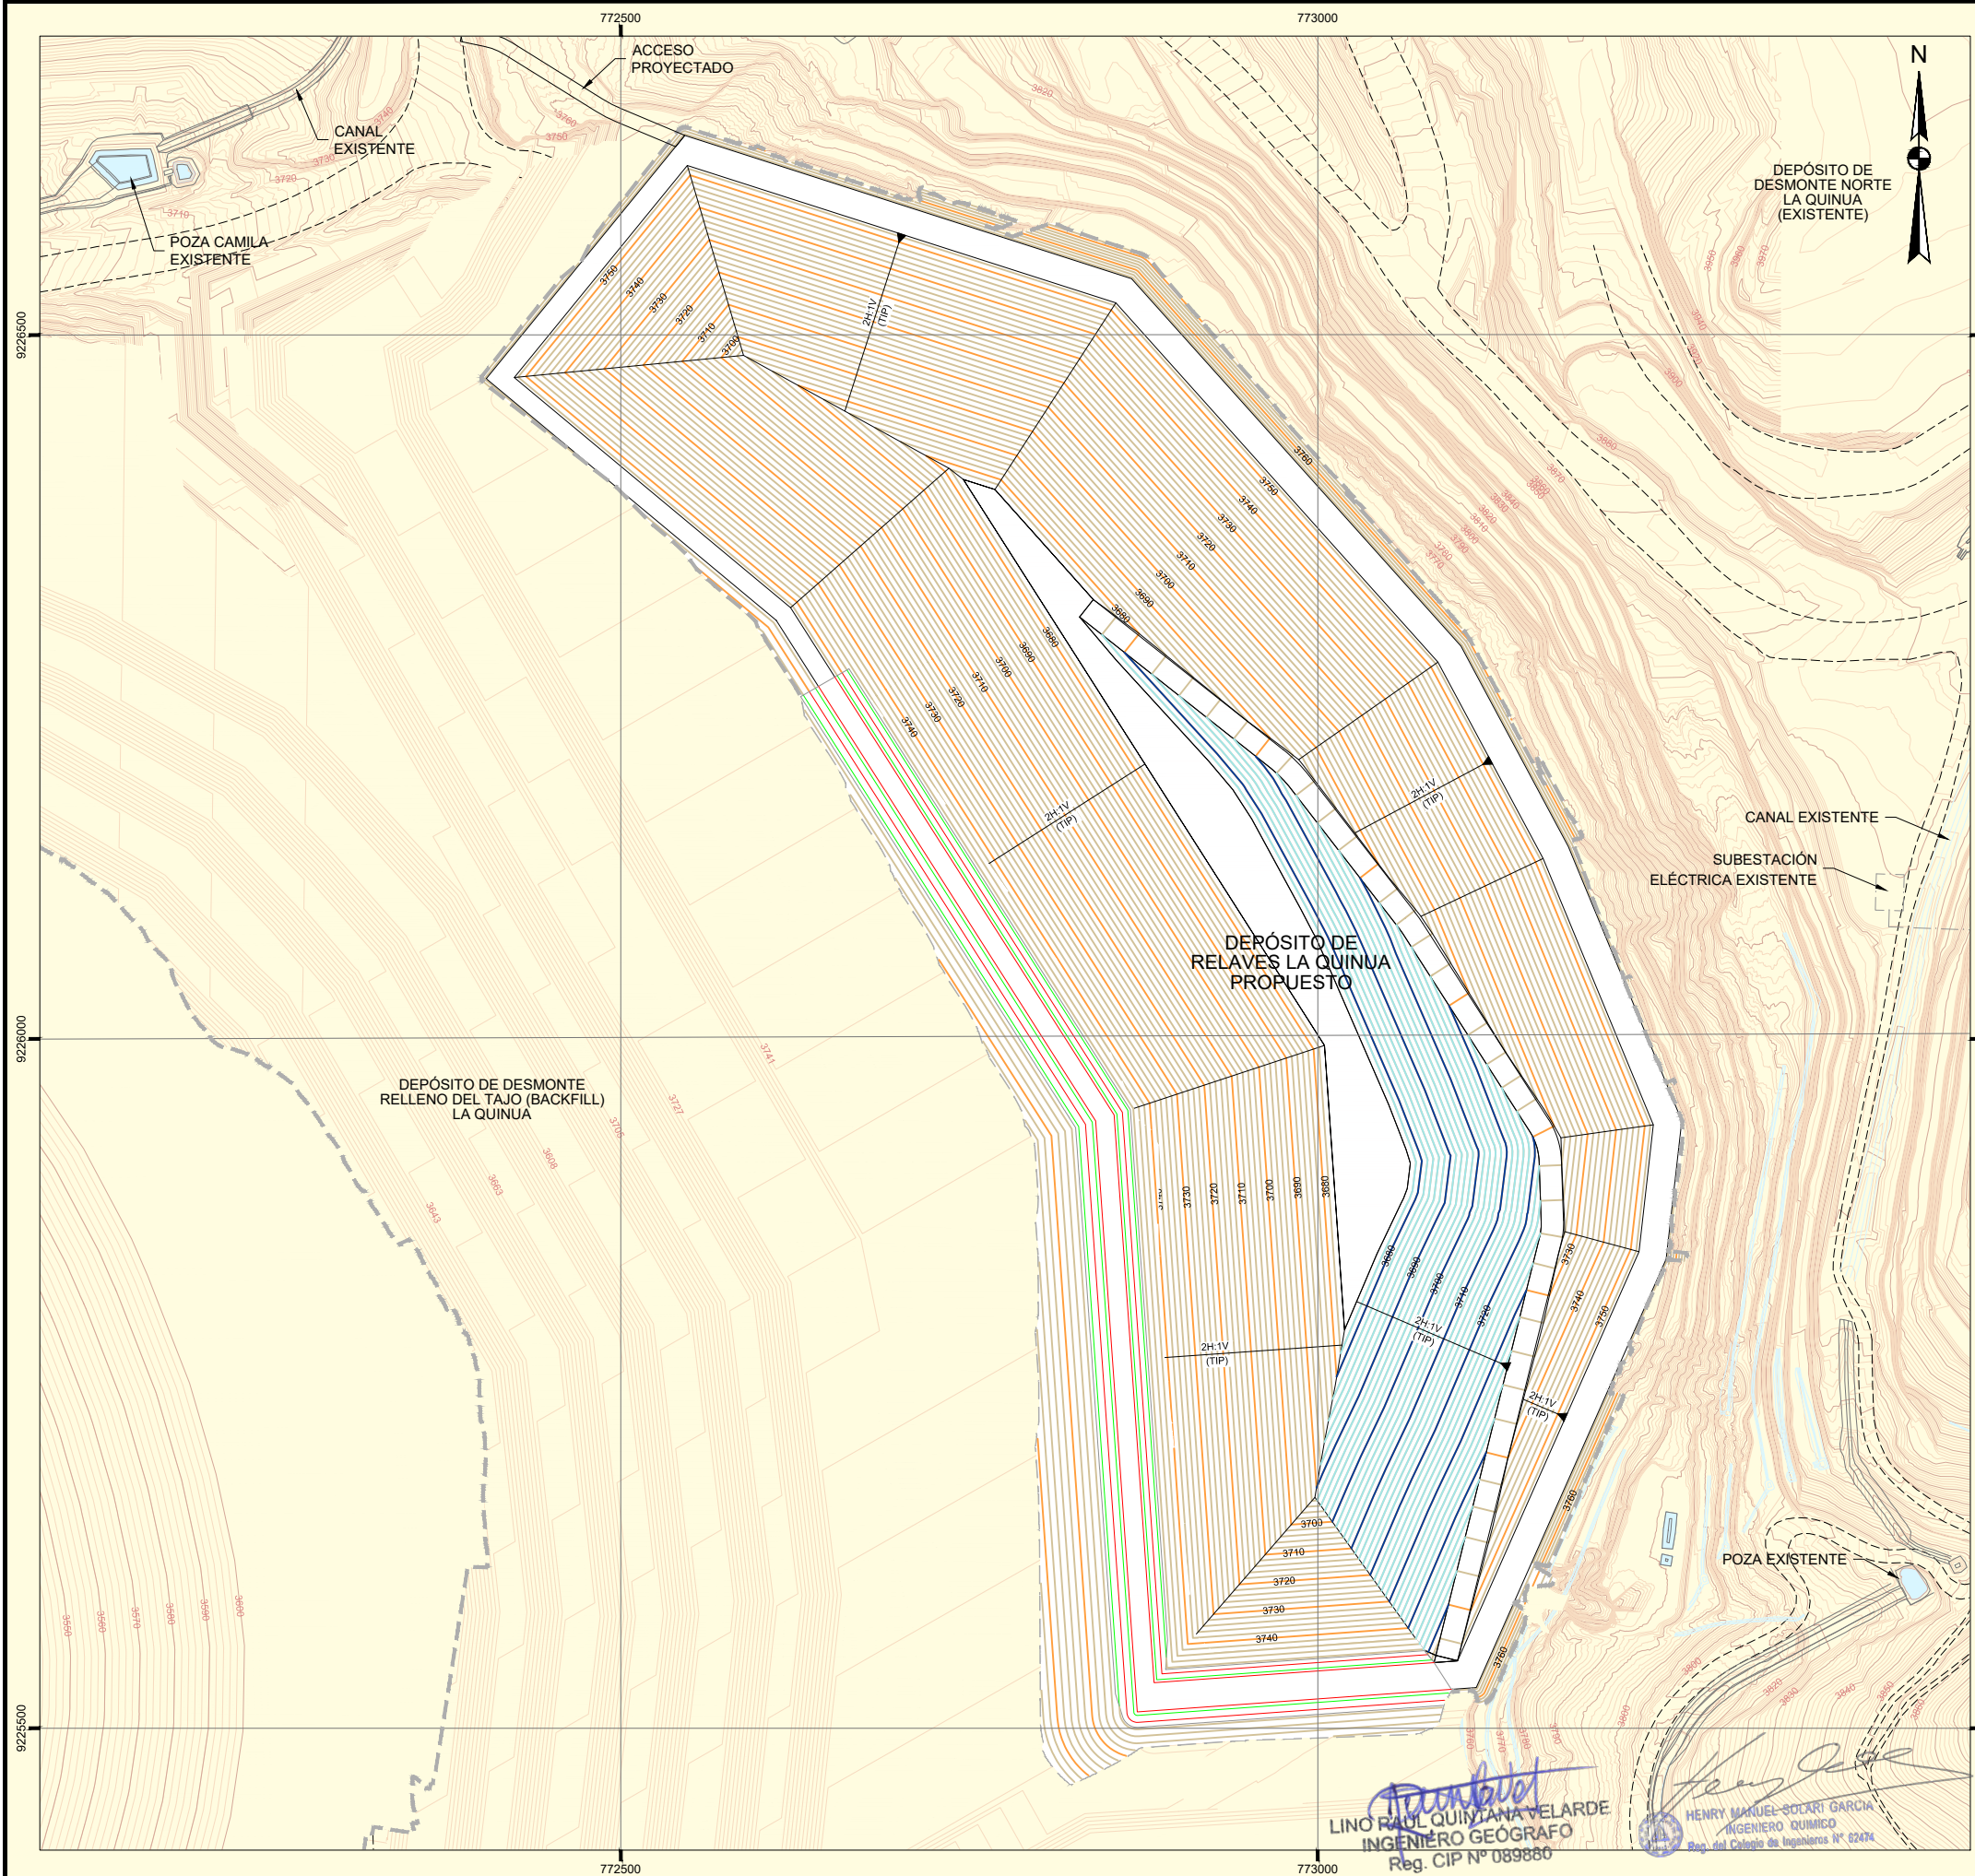

PLANTA
ESC. 1

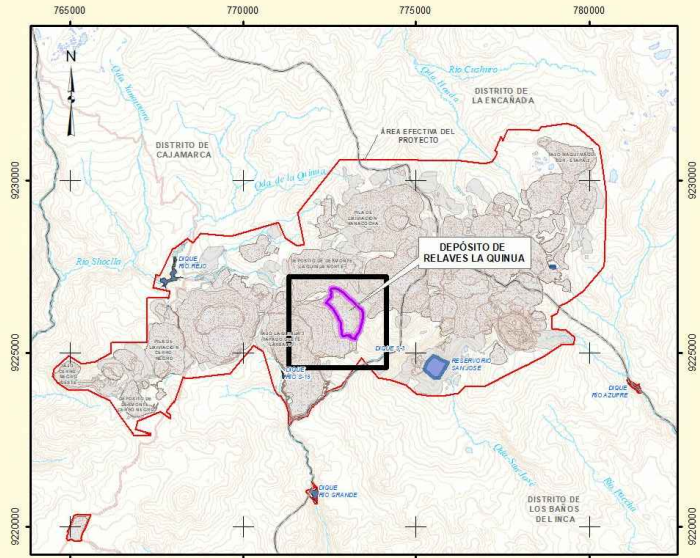

LEYENDA

- DRENAJES EXISTENTES
- POZAS EXISTENTES
- CURVAS DE NIVEL
- DEPÓSITO DE RELAVES LA QUINUA - SUPERFICIE DE RELLENO CON FLOTA MAENOR (VER NOTA 1)
- DEPÓSITO DE RELAVES LA QUINUA - SUPERFICIE DE EXCAVACIÓN CON FLOTA MAENOR (VER NOTA 1)
- DEPÓSITO DE RELAVES LA QUINUA - SUPERFICIE DE RELLENO/CORTE CON FLOTA MAENOR
- DISEÑO DEL CONTRAFUERTE DE ESTABILIDAD
- TERRENO ACTUAL
- VÍAS
- ACCESOS INTERNOS

- NOTAS**
1. LAS CURVAS DE NIVEL REPRESENTAN LA SUPERFICIE DE NIVELACIÓN DE CORTE Y RELLENO CON FLOTA MAENOR.
 2. LAS ESTRUCTURAS QUE SE ENCUENTREN DENTRO DE LOS LÍMITES DE CONSTRUCCIÓN DEBERÁN SER REUBICADAS Y/O REMOVIDAS (DE SER NECESARIO) DE ACUERDO A LO REQUERIDO POR MYSRL.
 3. EL RELLENO DE LOS DIQUES EN LAS ZONAS CON ANCHOS MAYORES A 40 m SERÁN COLOCADOS USANDO EQUIPOS DE FLOTA MAENOR. ZONAS CON ANCHOS MENORES A 40 m SERÁN COLOCADOS CON EQUIPOS DE FLOTA MAENOR.
 4. LA ELEVACIÓN TOMA EN CUENTA EL ANCHO MÍNIMO NECESARIO PARA LA CIRCULACIÓN Y OPERACIÓN DE LOS EQUIPOS GIGANTES QUE SERÁN UTILIZADOS EN LA CONFORMACIÓN DEL RELLENO MASIVO COLOCADO CON FLOTA MAENOR.
 5. ACCESO INTERNO PARA CONSTRUCCIÓN CON PENDIENTES ALTERNADAS DE 10% (50 m) Y 8% (100 m).



1	FINAL	SET. 2020	O. CANDIA	A. MUÑOZ	H.SOLARI/R.QUINTANA
REV. N°	REVISIONES	FECHA	DISEÑO	DIBUJO	REVISADO Y FIRMADO
Yanacocha					
PROYECTO:					
II MODIFICACIÓN DE ESTUDIO DE IMPACTO AMBIENTAL YANACOCHA UNIDAD MINERA YANACOCHA					
TÍTULO:					
MOVIMIENTO DE TIERRAS CON FLOTA MENOR					
PROYECCIÓN:		DATUM:			
UTM		WGS84 ZONA 17S			
FUENTE:					
STANTEC, MYSRL 2019					
Stantec		ESCALA:	INDICADA	FIGURA N°	2.11.2.2-71
		ARCHIVO:	Figura 2.11.2.2-71 Movimiento de Tierras con Flota Menor.dwg		