



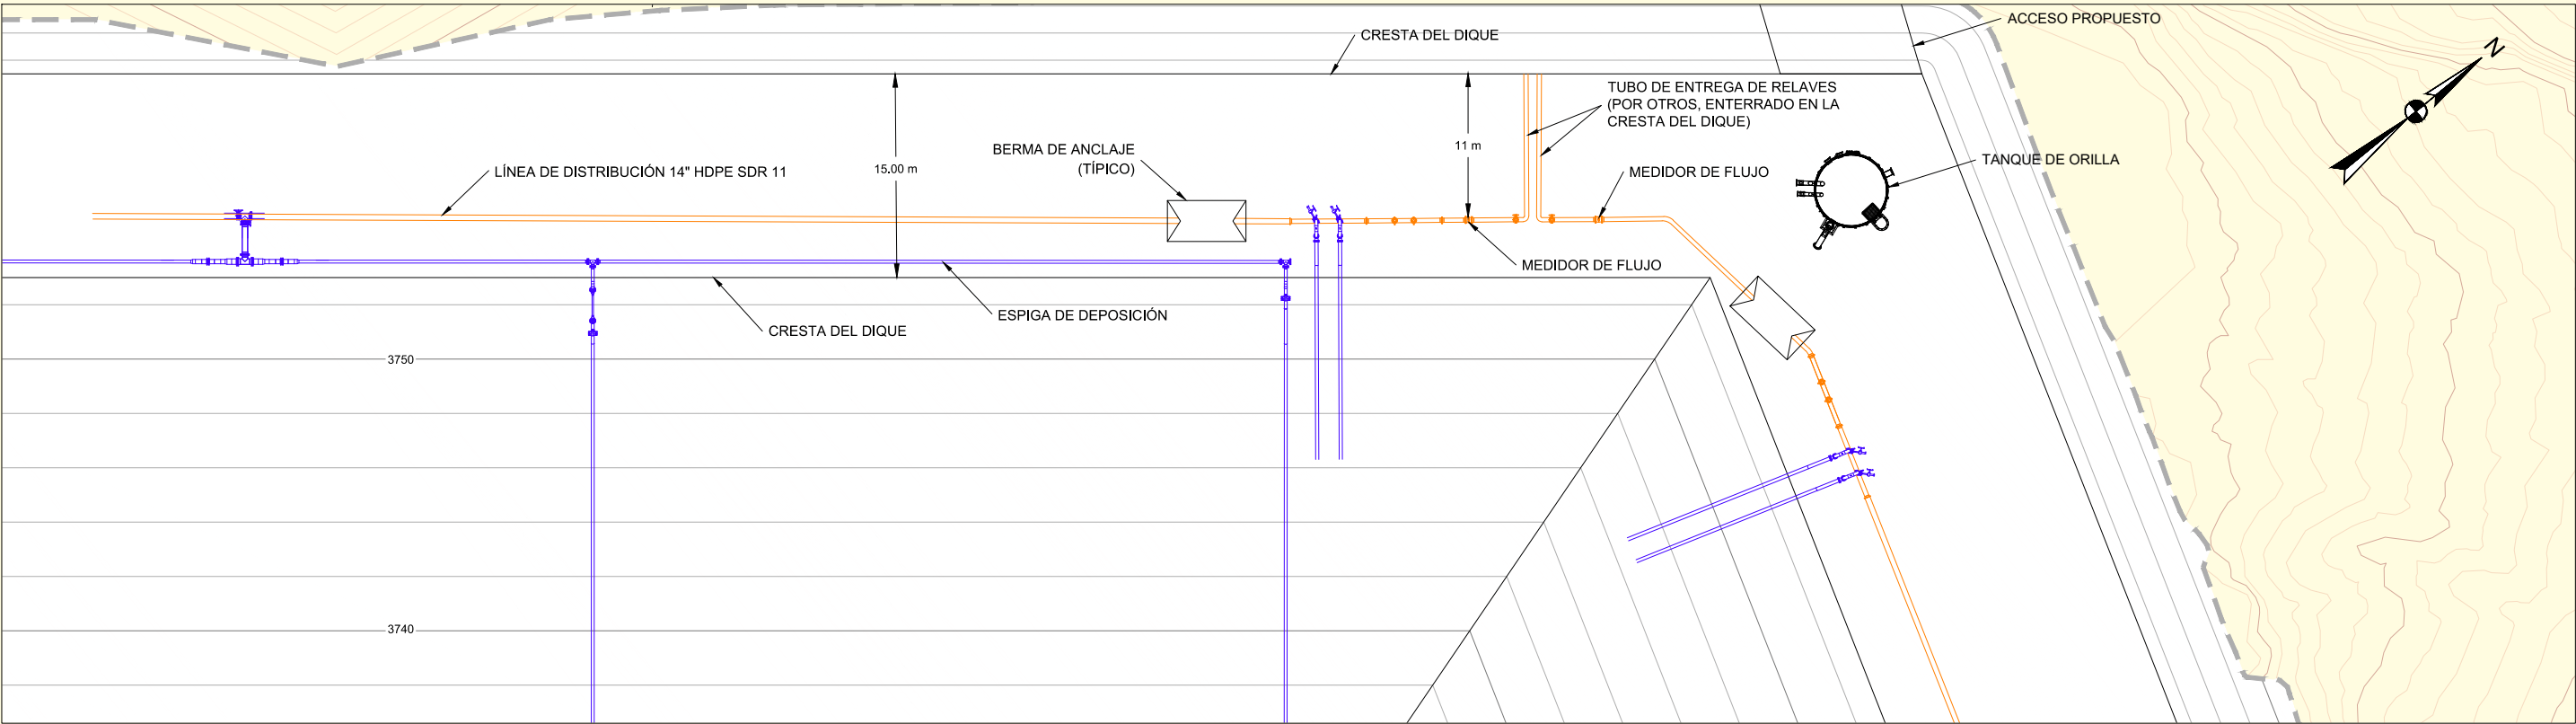

ESTACIÓN DE VÁLVULAS

DETALLE 1
ESC. 1:500

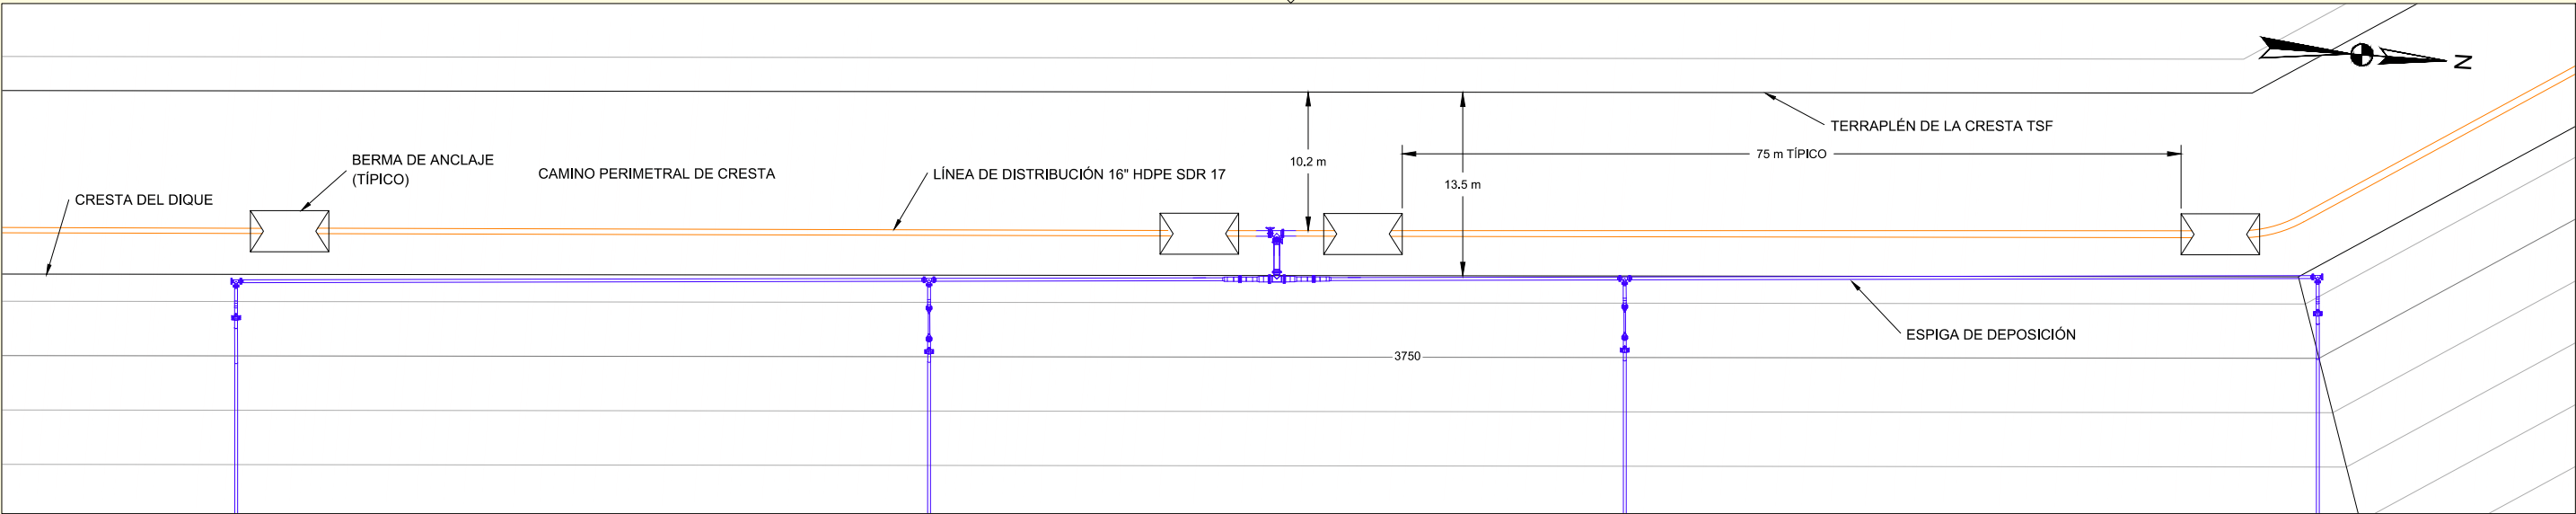

ESPIGA DE DEPOSICIÓN

DETALLE 2
ESC. 1:500

LEYENDA

ENTREGA PRINCIPAL / TUBERÍAS DE DISTRIBUCIÓN DE RELAVES

ESPIGA DE DEPOSICIÓN


CURVAS DE NIVEL

DISEÑO DEL DEPÓSITO DE RELAVES LA QUINUA

TERRENO ACTUAL

VÍAS

ACCESOS INTERNOS

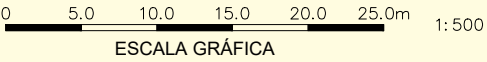

HENRY MANUEL SOLARI GARCIA
INGENIERO QUIMICO
Reg. del Colegio de Ingenieros N° 62474

LINO RAÚL QUINTANA VELARDE
INGENIERO GEÓGRAFO
Reg. CIP N° 089880

1	FINAL	SET. 2020	O. CANDIA	A. MUÑOZ	H.SOLARI/R.QUINTANA
REV. N°	REVISIONES	FECHA	DISEÑO	DIBUJO	REVISADO Y FIRMADO
Yanacocha					
PROYECTO:					
II MODIFICACIÓN DE ESTUDIO DE IMPACTO AMBIENTAL YANACOA UNIDAD MINERA YANACOA					
TÍTULO:					
DETALLE GENERAL DE SISTEMA DE DISTRIBUCIÓN Y DISPOSICIÓN DE RELAVES LA QUINUA					
PROYECCIÓN:		DATUM:			
--		--			
FUENTE:					
STANTEC, MYSRL 2019					
Stantec		ESCALA:	INDICADA	FIGURA N° 2.11.2.2-66	
		ARCHIVO: Figura 2.11.2.2-66 Detalle general del sistema de distribución y disposición de relaves La Quinua.dwg			