



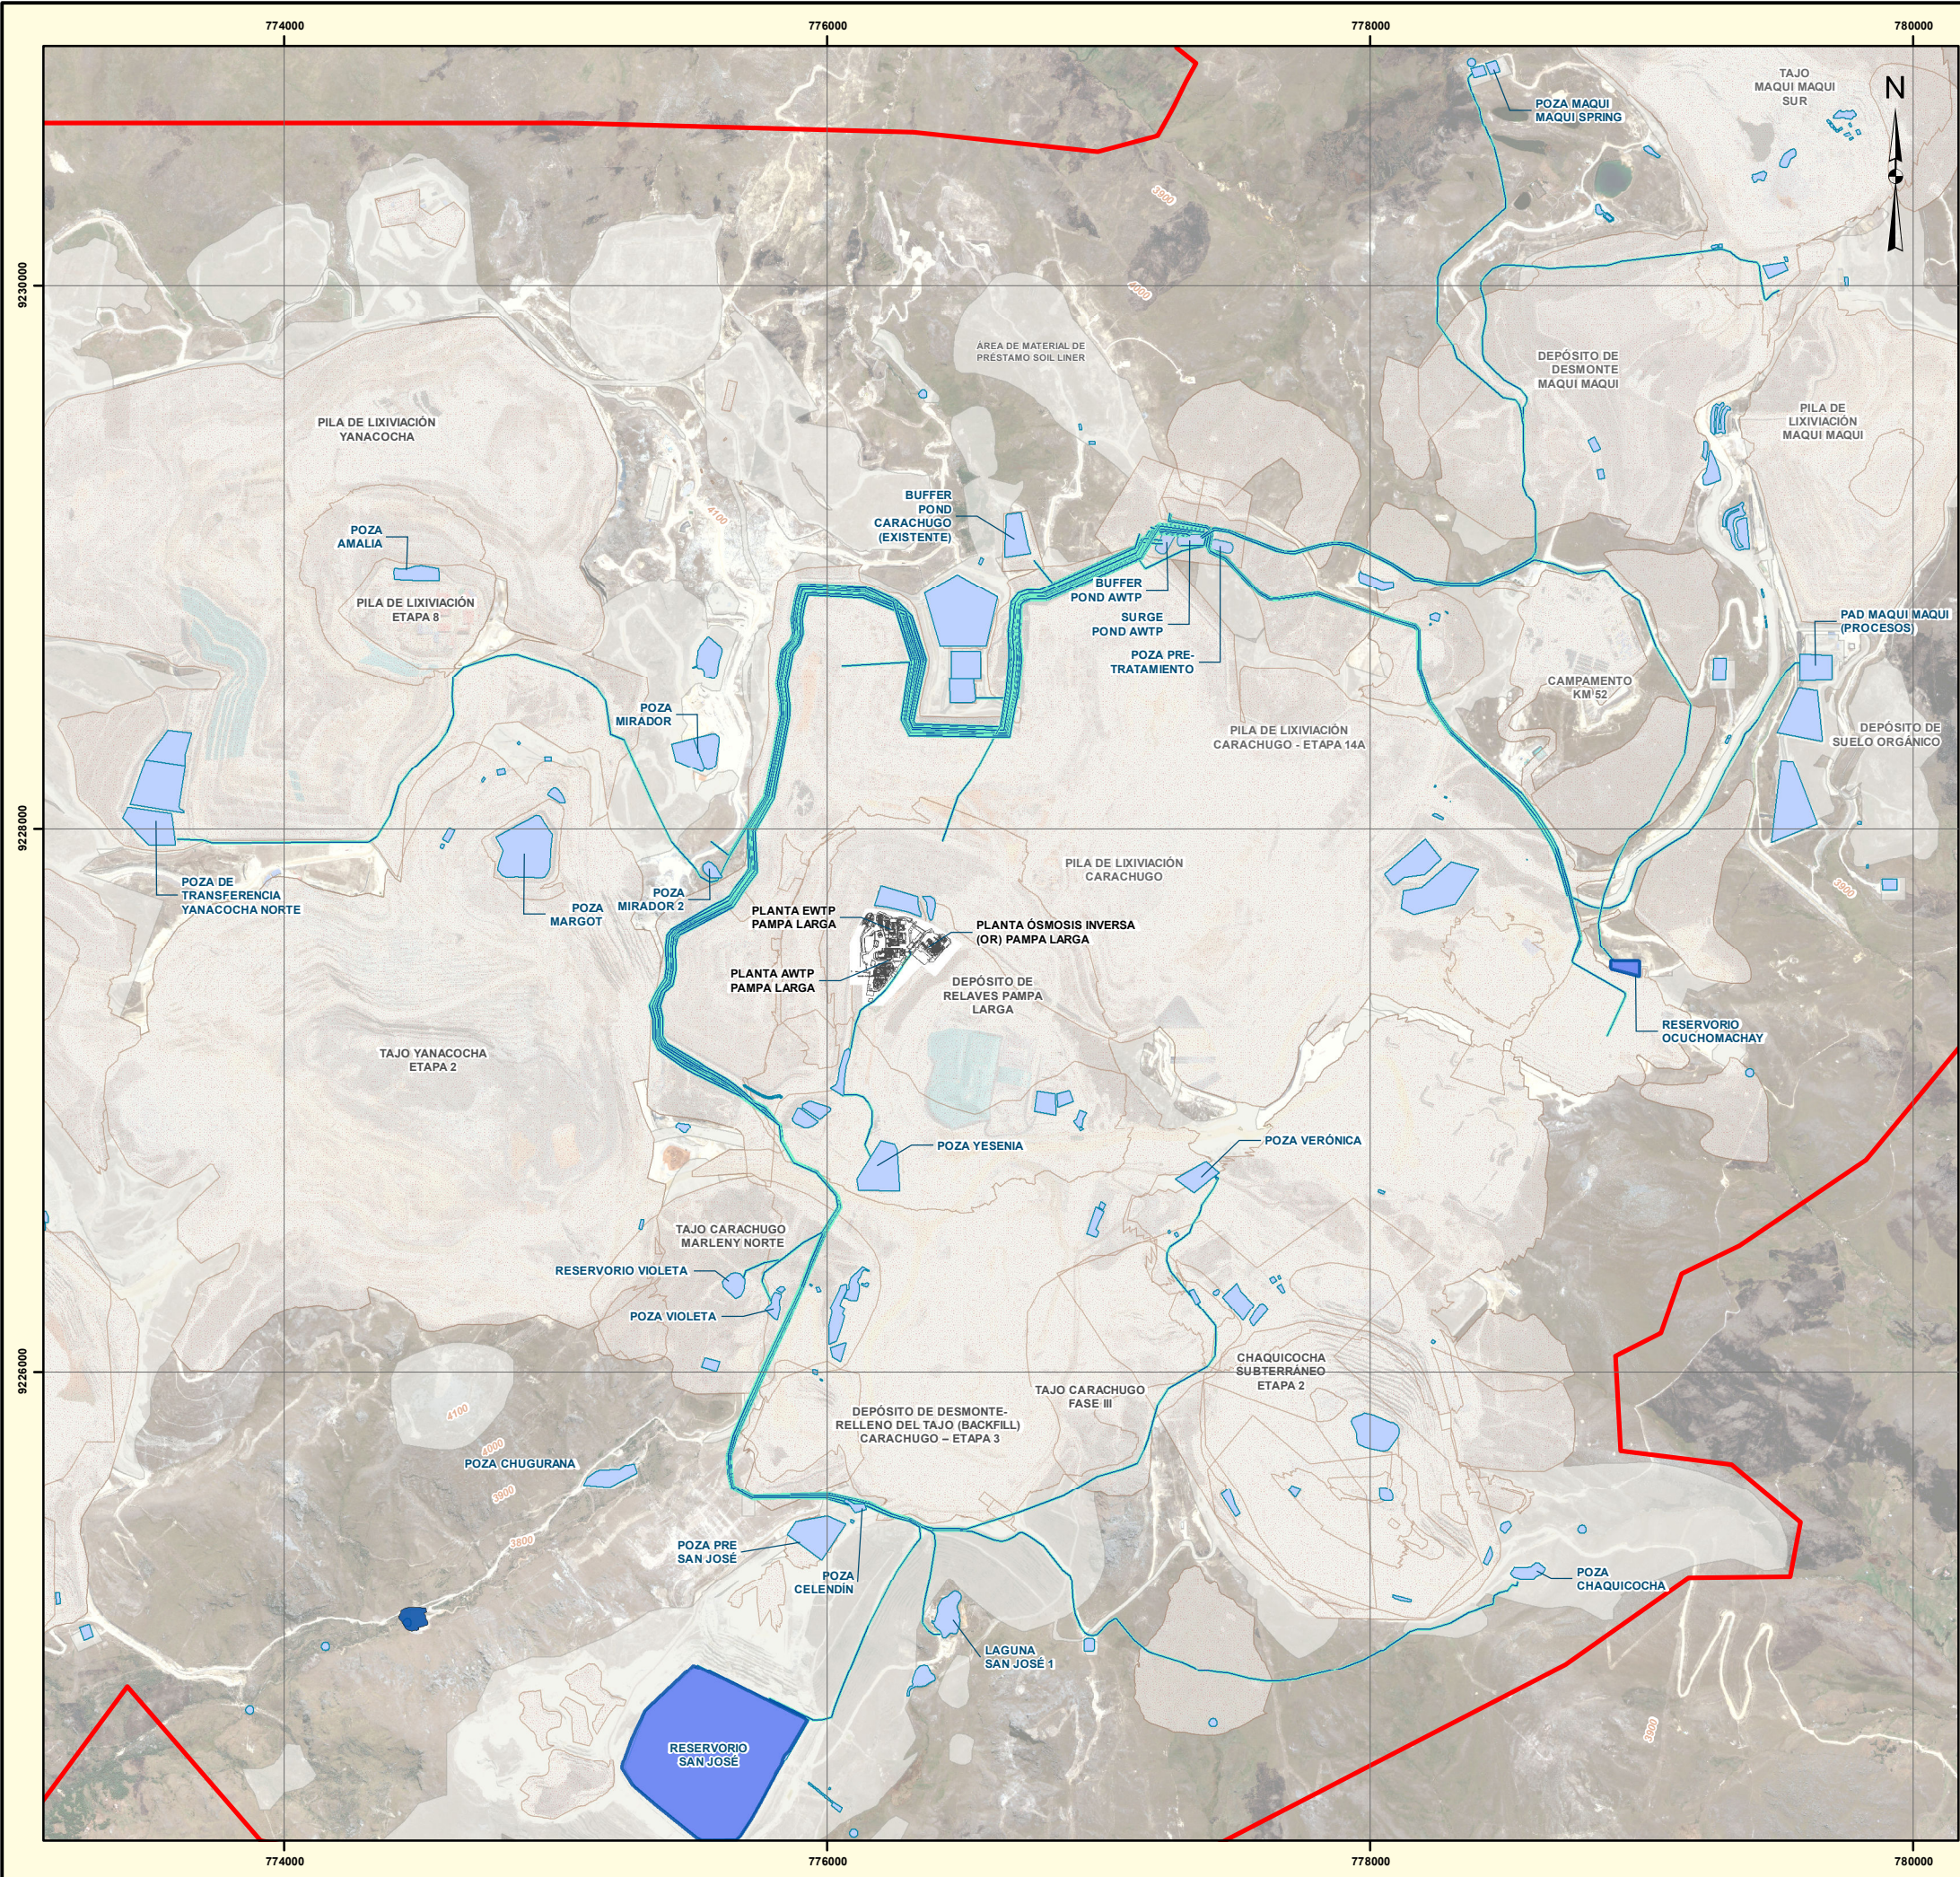


HENRY MANUEL SOLARI GARCÍA
INGENIERO QUÍMICO
Reg. del Colegio de Ingenieros N° 62424


LINO RAÚL QUINTANA VELARDE
INGENIERO GEÓGRAFO
Reg. CIP N° 089880

SIMBOLOGÍA	
 PLANTAS DE TRATAMIENTO DE AGUAS AWTP, EWTP Y CIC	 CURSOS Y CUERPOS DE AGUA RÍOS
 COMPONENTES	 QUEBRADAS
 COMPONENTES APROBADOS	 DIQUE
 ÁREA EFECTIVA DEL PROYECTO	 RESERVORIO
 TUBERÍAS	 POZAS

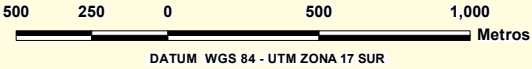

1	FINAL	SET. 2020	O. CANDIA	A. MUÑOZ	H. SOLARI / R. QUINTANA
REV. N°	REVISIONES	FECHA	DISEÑO	GIS	REVISADO Y FIRMADO

Yanacocha

PROYECTO:
**II MODIFICACIÓN DE ESTUDIO DE IMPACTO AMBIENTAL YANACocha
UNIDAD MINERA YANACocha**

TÍTULO:
CONDICIÓN ACTUAL DE LAS PLANTA DE AWTP, EWTP Y CIC

PROYECCIÓN: UTM DATUM: WGS84 ZONA 17S

FUENTE: IGN, INEI, MINERA YANACocha 2019



ESCALA: 1:25,000 FIGURA N° 2.11.2.2-82
ARCHIVO: Figure 2.11.2.2-82 Condición Actual de las Planta de AWTP, EWTP y CIC.mxd