


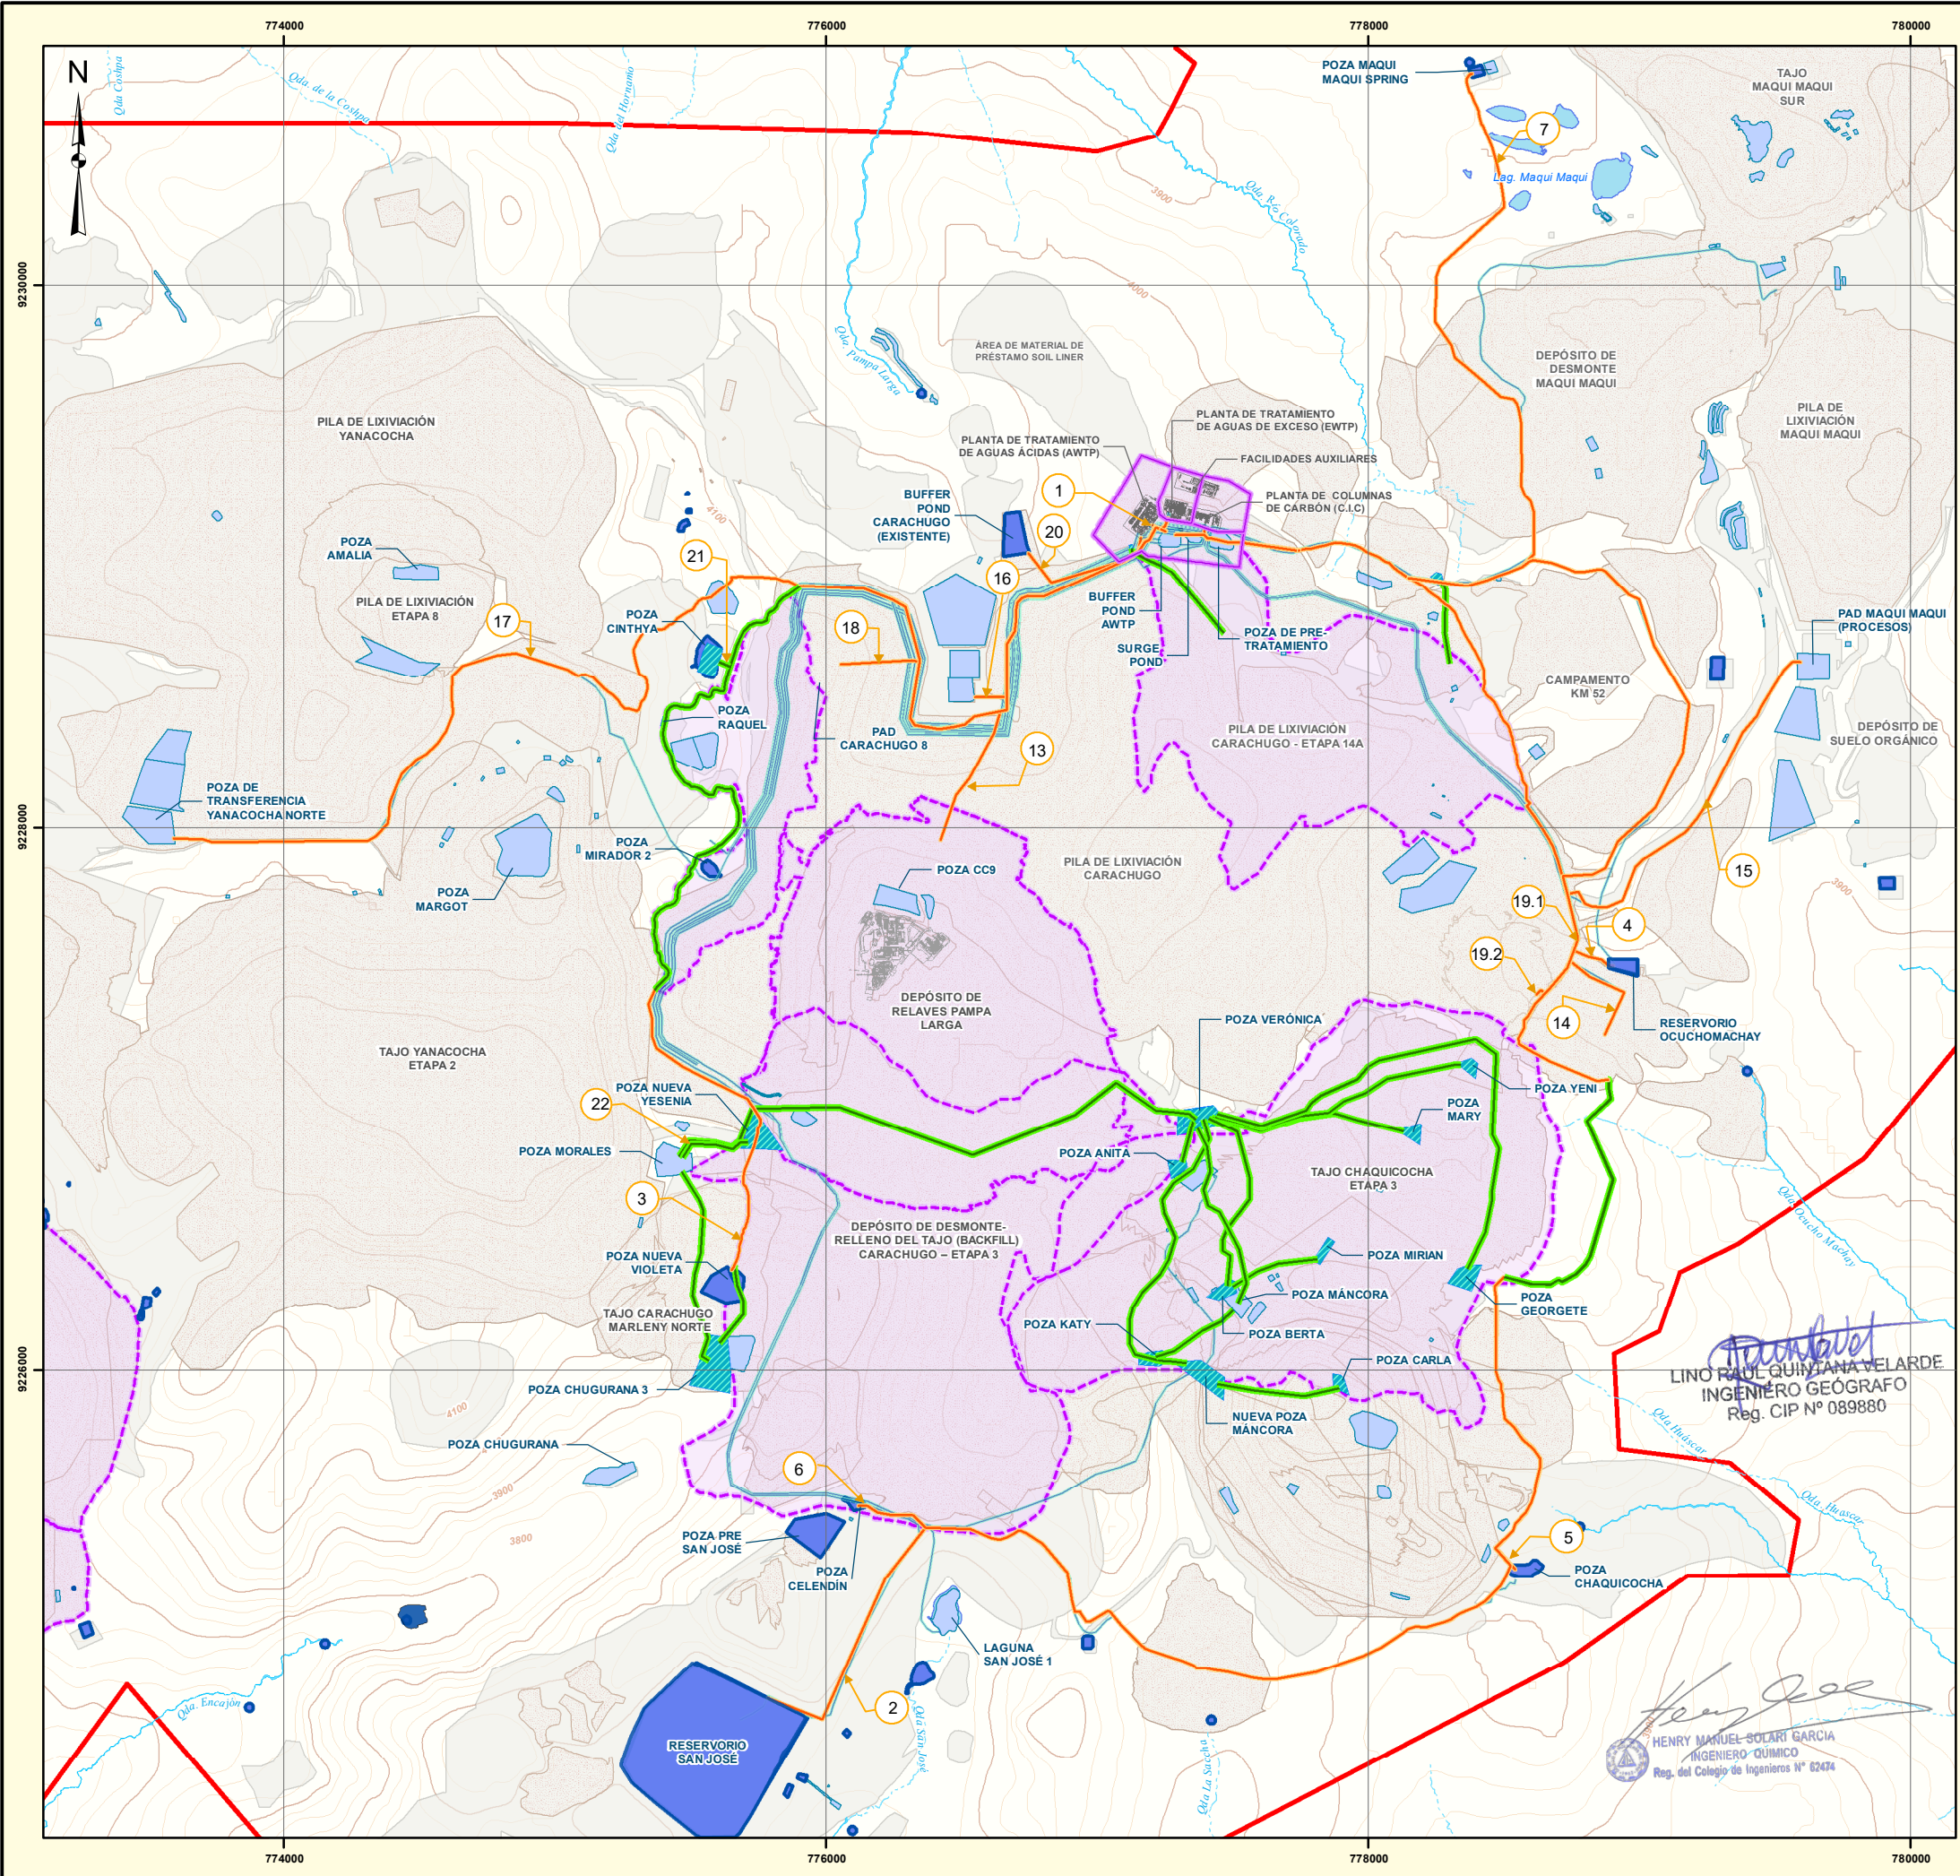

LONGITUD DE TUBERÍAS - PLANTA AWTP			
N°	DESDE	HASTA	LONGITUD DE TUBERÍA (m)
1	AWTP	Buffer Pond - AWTP	55
2	Buffer Pond - AWTP	Reservorio San José	10,114
3	Buffer Pond - AWTP	Poza Violeta	5,741
4	Buffer Pond - AWTP	Reservorio Ocuchomachay	2,665
5	Buffer Pond - AWTP	Poza Chaquicocha	5,550
6	Buffer Pond - AWTP	Poza Celendín	9,362
7	Buffer Pond - AWTP	Poza Maqui Maqui Spring	3,478
13	Depósito de Relaves Pampa larga	AWTP	1,499
21	Poza Cinthya	AWTP	2,725
22	Poza Morales	AWTP	5,470

LONGITUD DE TUBERÍAS - PLANTA EWTP			
N°	DESDE	HASTA	LONGITUD DE TUBERÍA (m)
15	Pad Maqui Maqui	EWTP	3,744
16	Pad C1-8	EWTP	1,150
17	Poza Trans. Yanacocha Norte	EWTP	5,443
18	EWTP	Pad Carachugo 8	1,967
20	EWTP	Buffer Pond-Carachugo	634

LONGITUD DE TUBERÍAS - PLANTA CIC			
N°	DESDE	HASTA	LONGITUD DE TUBERÍA (m)
14	Pad Carachugo 14	CIC	2,864
19.1	CIC	Pad Carachugo 14	2,597
19.2	CIC	Pad Carachugo 14	2,827

PLANTAS DE TRATAMIENTO DE AGUAS AWTP, EWTP Y CIC

COMPONENTES II MEIA PROPUESTOS

COMPONENTES

COMPONENTES APROBADOS PRINCIPALES

ÁREA EFECTIVA DEL PROYECTO

RUTA DE TUBERÍA APROBADA Y/O EXISTENTE

RUTA DE TUBERÍA PROPUESTA

CURVAS DE NIVEL

PRINCIPAL

SECUNDARIA

CURSOS Y CUERPOS DE AGUA

RÍOS


QUEBRADAS

LAGUNAS

POZAS DEL SISTEMA DE DESCARGA

POZAS PROPUESTAS

POZAS

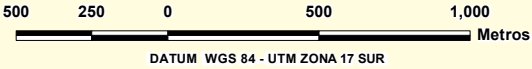

1

FINAL

SET. 2020

O. CANDIA

A. MUÑOZ

H. SOLARI / R. QUINTANA

REV.N°

REVISIONES

FECHA

DISEÑO

GIS

REVISADO Y FIRMADO

Yanacocha

PROYECTO:

II MODIFICACIÓN DE ESTUDIO DE IMPACTO AMBIENTAL YANACocha

UNIDAD MINERA YANACocha

TÍTULO:

RUTAS DE TUBERÍAS PROPUESTAS Y EXISTENTES

PROYECCIÓN:

UTM

DATUM:

WGS84 ZONA 17S

FUENTE:

IGN, INEL, MINERA YANACocha 2019

ESCALA:

1:25,000

FIGURA N°

2.11.2.2-83

ARCHIVO:

Figura 2.11.2.2-83 Rutas de Tuberías propuestas y existentes.mxd

Stantec