


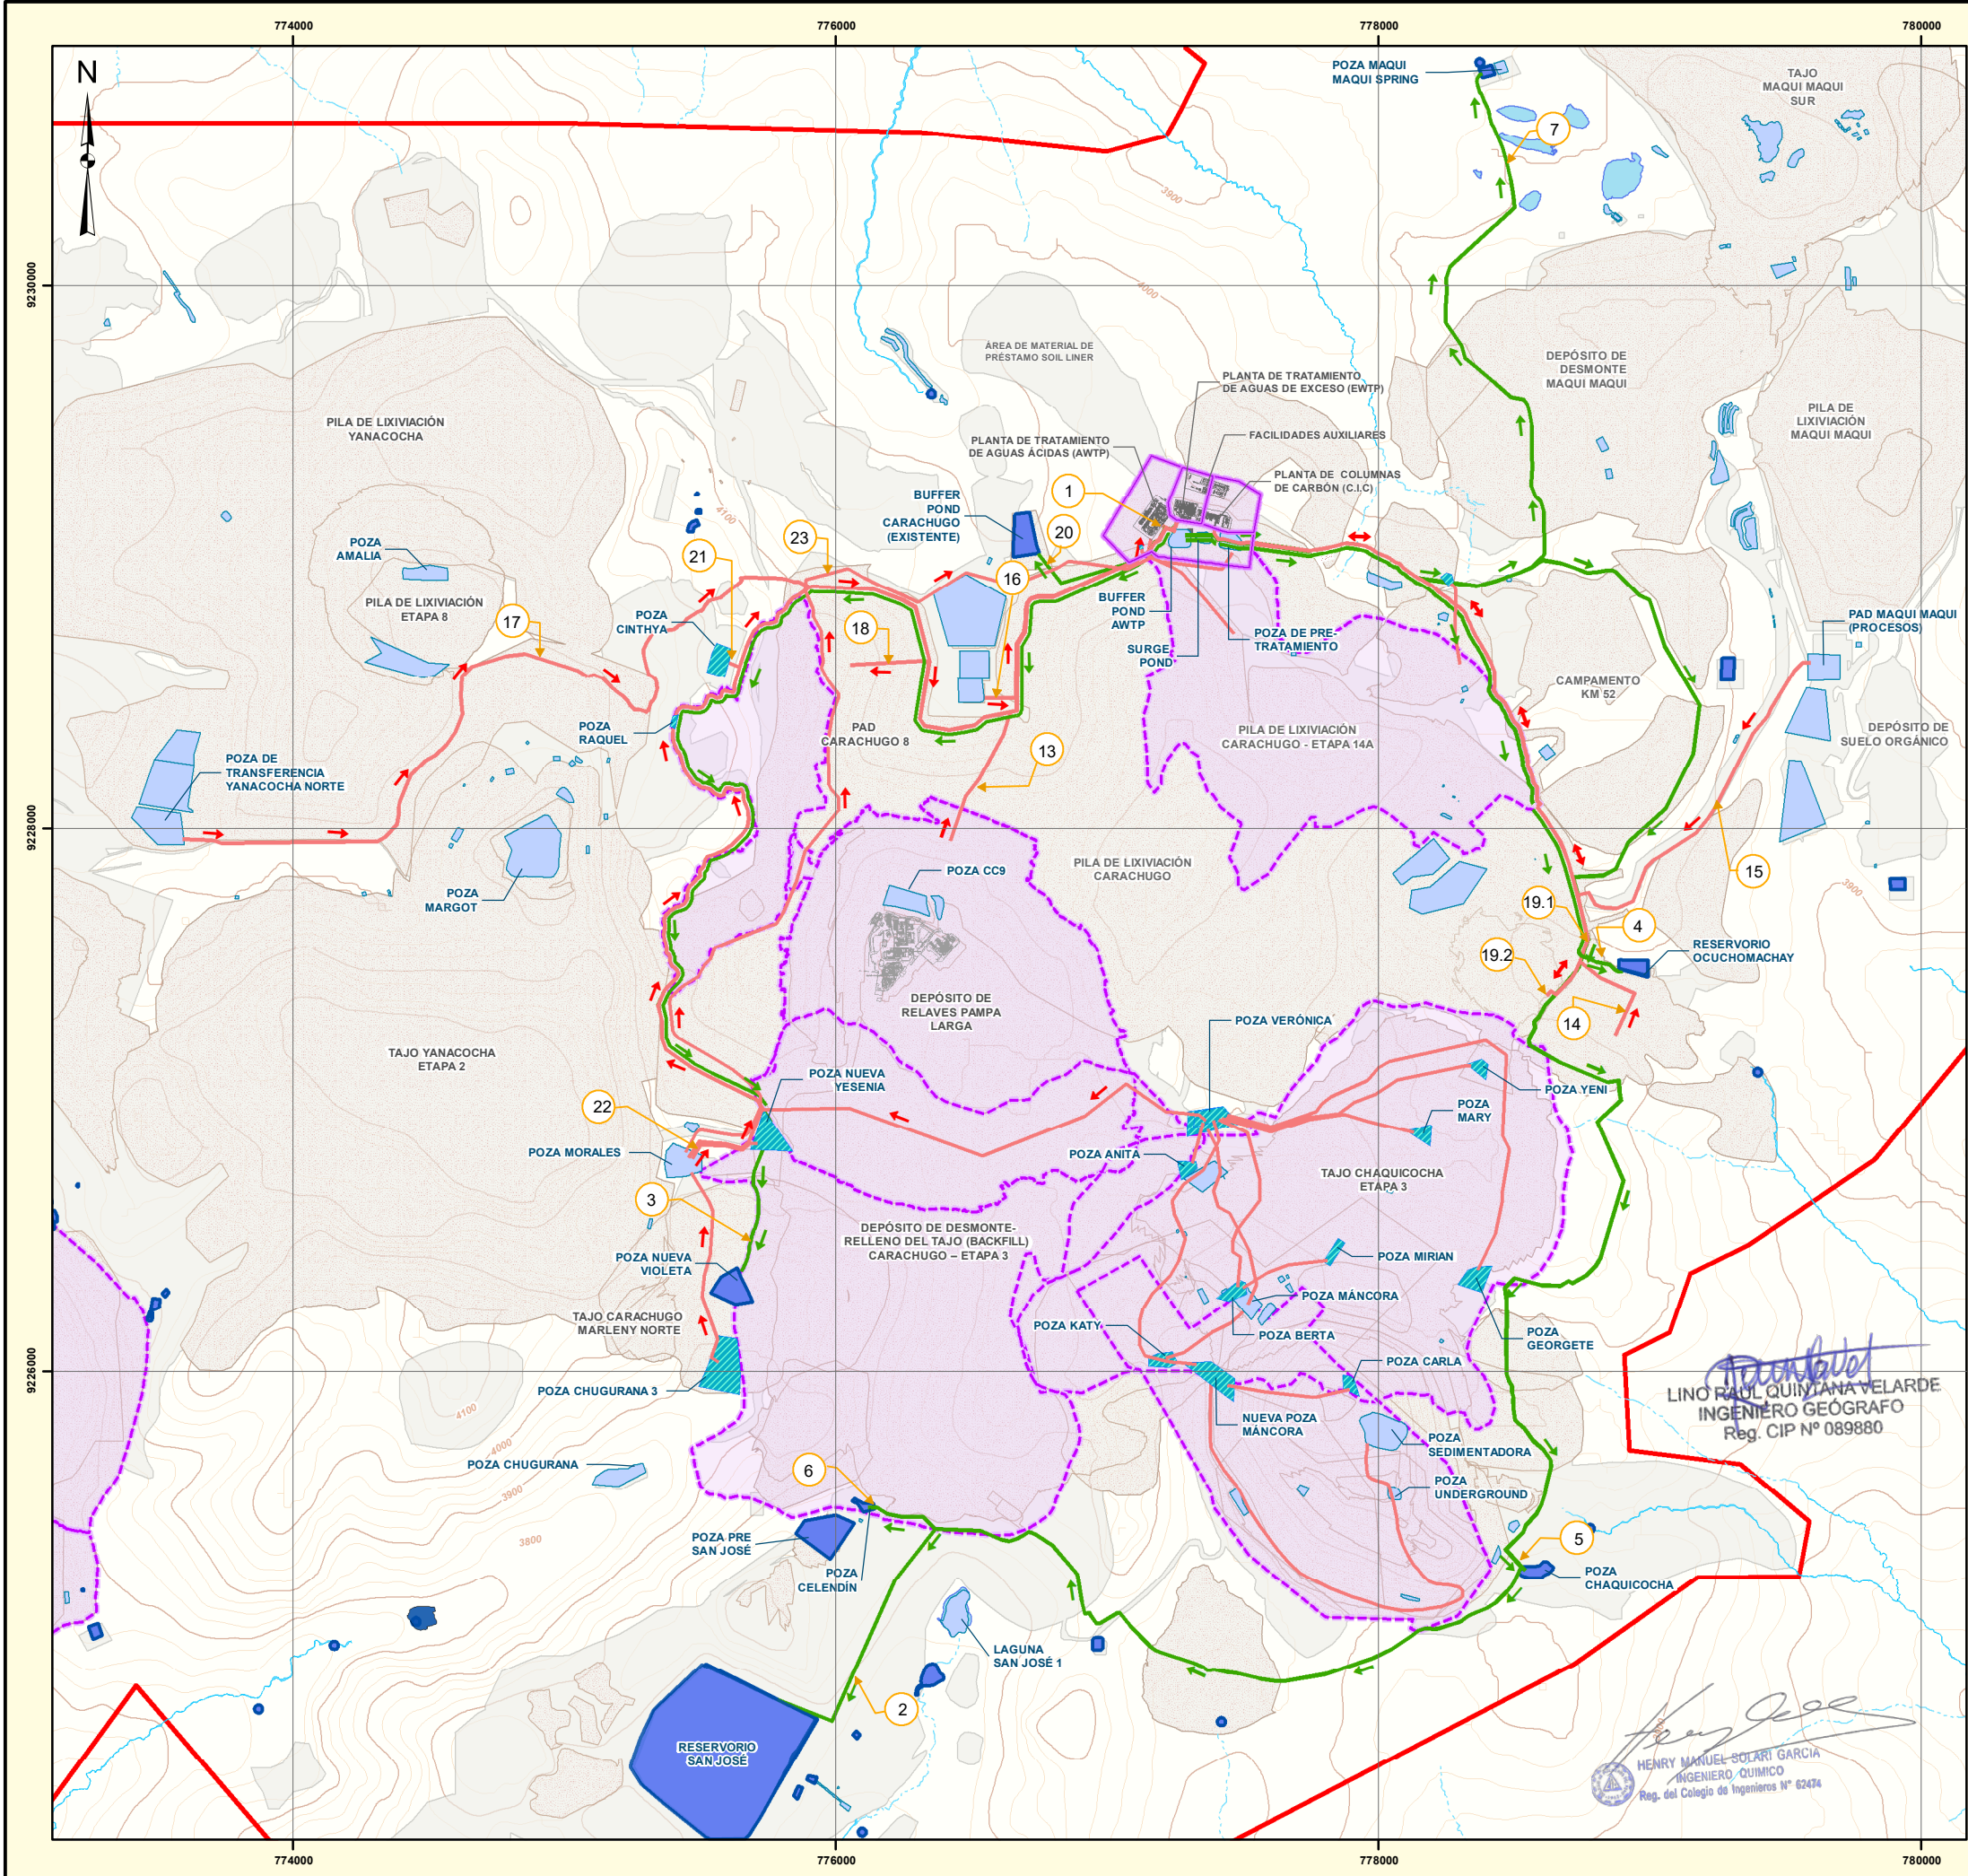

LONGITUD DE TUBERÍAS - PLANTA AWTP			
N°	DESDE	HASTA	LONGITUD DE TUBERÍA (m)
1	AWTP	Buffer Pond - AWTP	55
2	Buffer Pond - AWTP	Reservorio San José	10,114
3	Buffer Pond - AWTP	Poza Violeta	5,741
4	Buffer Pond - AWTP	Reservorio Ocuchomachay	2,665
5	Buffer Pond - AWTP	Poza Chaquicocha	5,550
6	Buffer Pond - AWTP	Poza Celendín	9,362
7	Buffer Pond - AWTP	Poza Maqui Maqui Spring	3,478
13	Depósito de Relaves Pampa larga	AWTP	1,499
21	Poza Cinthya	AWTP	2,725
22	Poza Morales	AWTP	5,470
23	Poza Morales	AWTP	4,556

LONGITUD DE TUBERÍAS - PLANTA EWTP			
N°	DESDE	HASTA	LONGITUD DE TUBERÍA (m)
15	Pad Maqui Maqui	EWTP	3,744
16	Pad C1-8	EWTP	1,150
17	Poza Trans. Yanacocha Norte	EWTP	5,443
18	EWTP	Pad Carachugo 8	1,967
20	EWTP	Buffer Pond-Carachugo	634

LONGITUD DE TUBERÍAS - PLANTA CIC			
N°	DESDE	HASTA	LONGITUD DE TUBERÍA (m)
14	Pad Carachugo 14	CIC	2,864
19.1	CIC	Pad Carachugo 14	2,597
19.2	CIC	Pad Carachugo 14	2,827

SIMBOLOGÍA


- PLANTAS DE TRATAMIENTO DE AGUAS AWTP, EWTP Y CIC
- COMPONENTES II MEIA PROPUESTOS
- COMPONENTES APROBADOS
- COMPONENTES APROBADOS PRINCIPALES
- ÁREA EFECTIVA DEL PROYECTO
- RUTA DE TUBERÍAS DE AGUA DE CONTACTO
- RUTA DE TUBERÍAS DE SISTEMA DE DESCARGA (AGUA TRATADA)

CURVAS DE NIVEL

- PRINCIPAL
- SECUNDARIA

CURSOS Y CUERPOS DE AGUA

- RÍOS
- QUEBRADAS
- LAGUNAS
- POZAS DEL SISTEMA DE DESCARGA
- POZAS PROPUESTAS
- POZAS APROBADAS

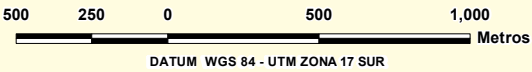

1

FINAL

SET. 2020

O. CANDIA

A. MUÑOZ

H. SOLARI / R. QUINTANA

REV. N°

REVISIONES

FECHA

DISEÑO

GIS

REVISADO Y FIRMADO

Yanacocha

PROYECTO:

II MODIFICACIÓN DE ESTUDIO DE IMPACTO AMBIENTAL YANACocha

UNIDAD MINERA YANACocha

TÍTULO:

RUTAS DE TUBERÍAS DE SISTEMA DE CAPTACIÓN Y SISTEMA DE DESCARGA - REUBICACIÓN DE PLANTAS DE AWTP, EWTP Y CIC

PROYECCIÓN:

UTM

DATUM:

WGS84 ZONA 17S

FUENTE:

IGN, INEL, MINERA YANACocha 2019

ESCALA:

1:25,000

FIGURA N°

2.11.2.2-83A

ARCHIVO:

Figura 2.11.2.2-83A Rutas de tuberías de sistema de captación y sistema de descarga - Reubicación de Plantas AWTP, EWTP y CIC.mxd

Stantec

LINO RAUL QUINTANA VELARDE
INGENIERO GEOGRAFO
Reg. CIP N° 089880

HENRY MANUEL SOLARI GARCIA
INGENIERO QUIMICO
Reg. del Colegio de Ingenieros N° 62474