



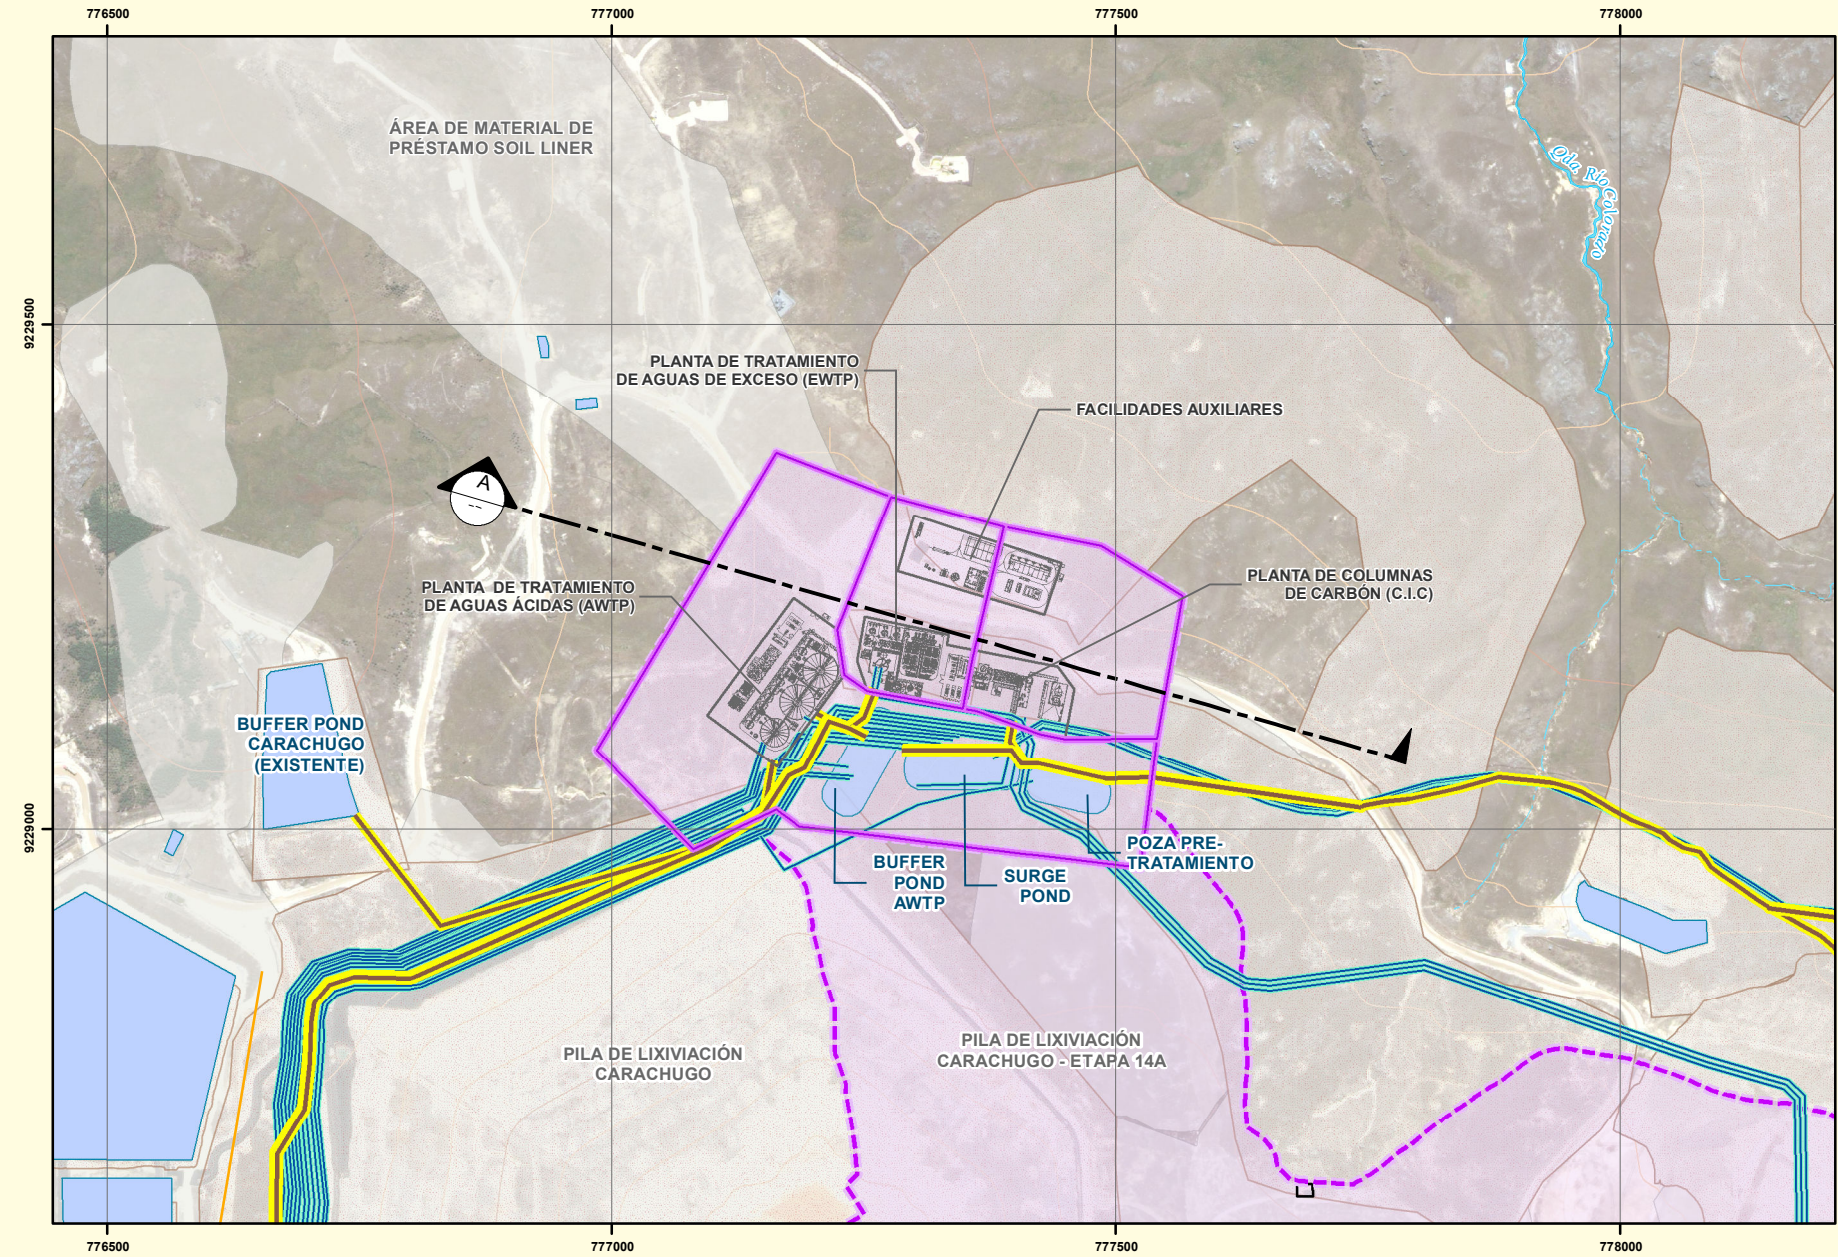

Henry Solari
HENRY MANUEL SOLARI GARCIA
INGENIERO QUIMICO
Reg. del Colegio de Ingenieros N° 62474

Lino Raul Quintana Velarde
LINO RAUL QUINTANA VELARDE
INGENIERO GEOGRAFO
Reg. CIP N° 089880

SIMBOLOGÍA	
PLANTAS DE TRATAMIENTO DE AGUAS AWTP, EWTP Y CIC	CURVAS DE NIVEL
COMPONENTES II MEIA PROPUESTOS	PRINCIPAL
COMPONENTES APROBADOS	SECUNDARIA
COMPONENTES APROBADOS PRINCIPALES	CURSOS Y CUERPOS DE AGUA
TUBERÍAS PROPUESTAS	RÍOS
TUBERÍAS APROBADAS	QUEBRADAS
	POZAS APROBADAS

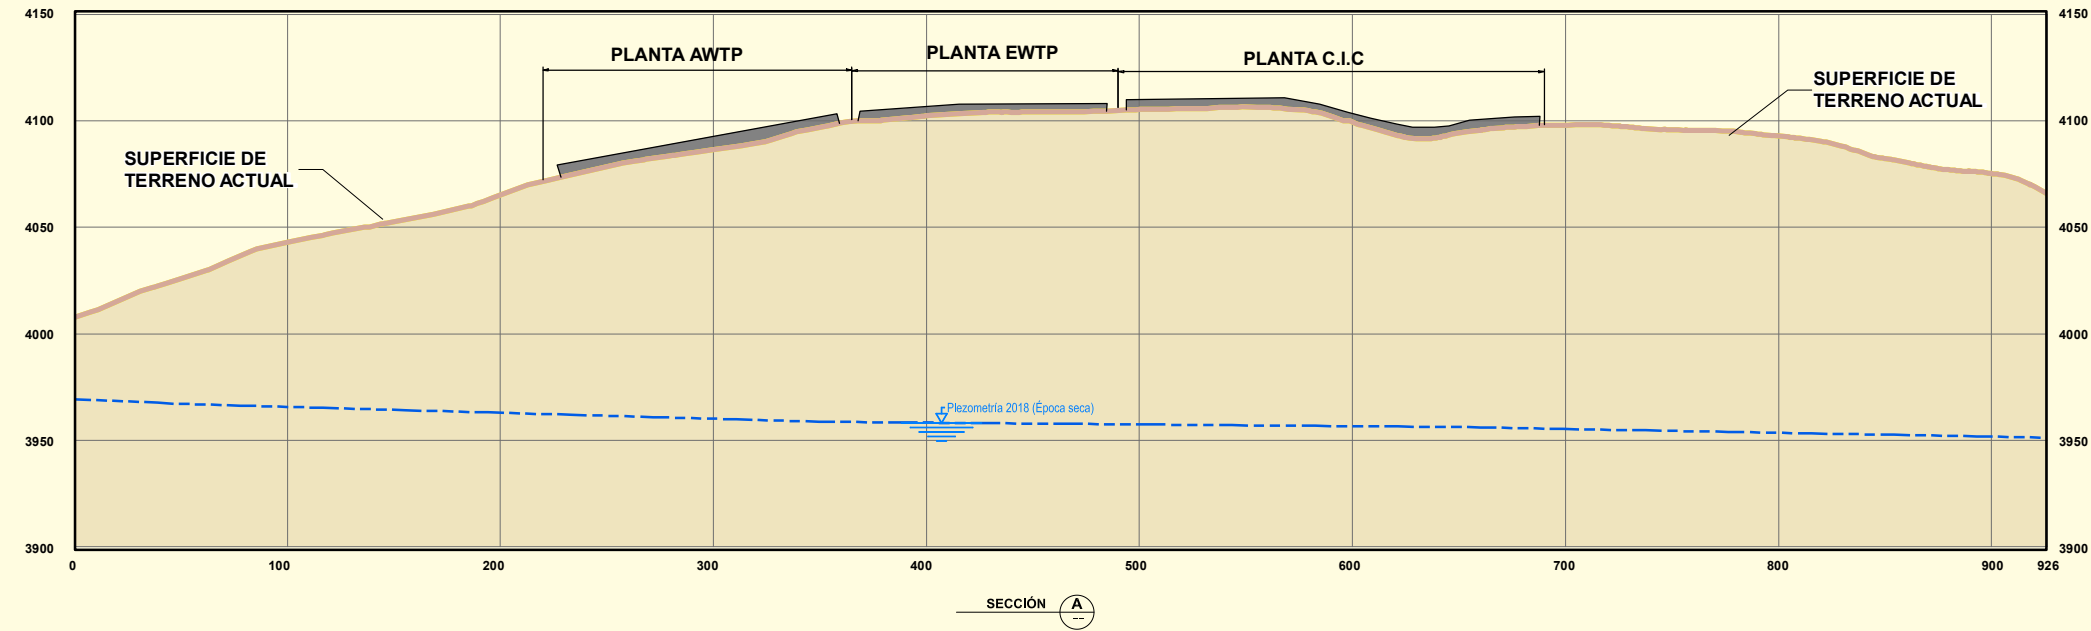

1	FINAL	SET. 2020	O. CANDIA	A. MUÑOZ	H. SOLARI / R. QUINTANA
REV. N°	REVISIONES	FECHA	DISEÑO	GIS	REVISADO Y FIRMADO
Yanacocha					
PROYECTO:					
II MODIFICACIÓN DE ESTUDIO DE IMPACTO AMBIENTAL YANACOCCHA UNIDAD MINERA YANACOCCHA					
TÍTULO:					
ARREGLO GENERAL DE PLANTAS AWTP, EWTP Y CIC VISTA EN PLANTA Y SECCIÓN					
PROYECCIÓN:			DATUM:		
UTM			WGS84 ZONA 17S		
FUENTE:					
IGN, INEI, MINERA YANACOCCHA 2019					
 Stantec			ESCALA:		FIGURA N° 2.11.2.2-84
ARCHIVO: Figura 2.11.2.2-84 Arreglo general de Plantas AWTP, EWTP y CIC - Vista en planta y sección.mxd					