

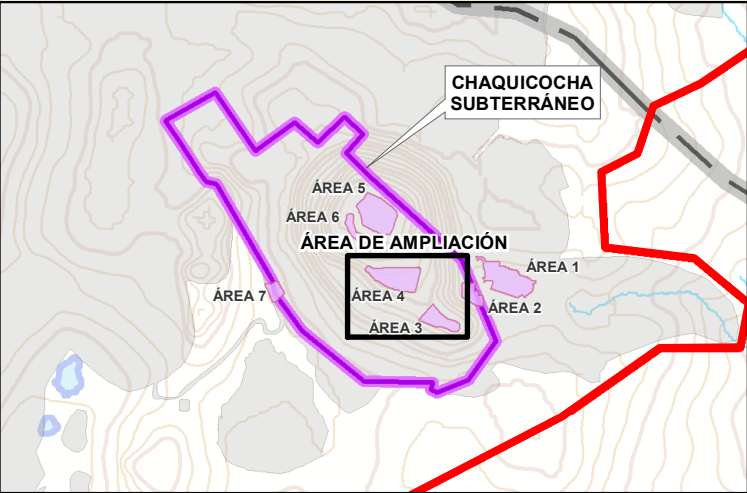


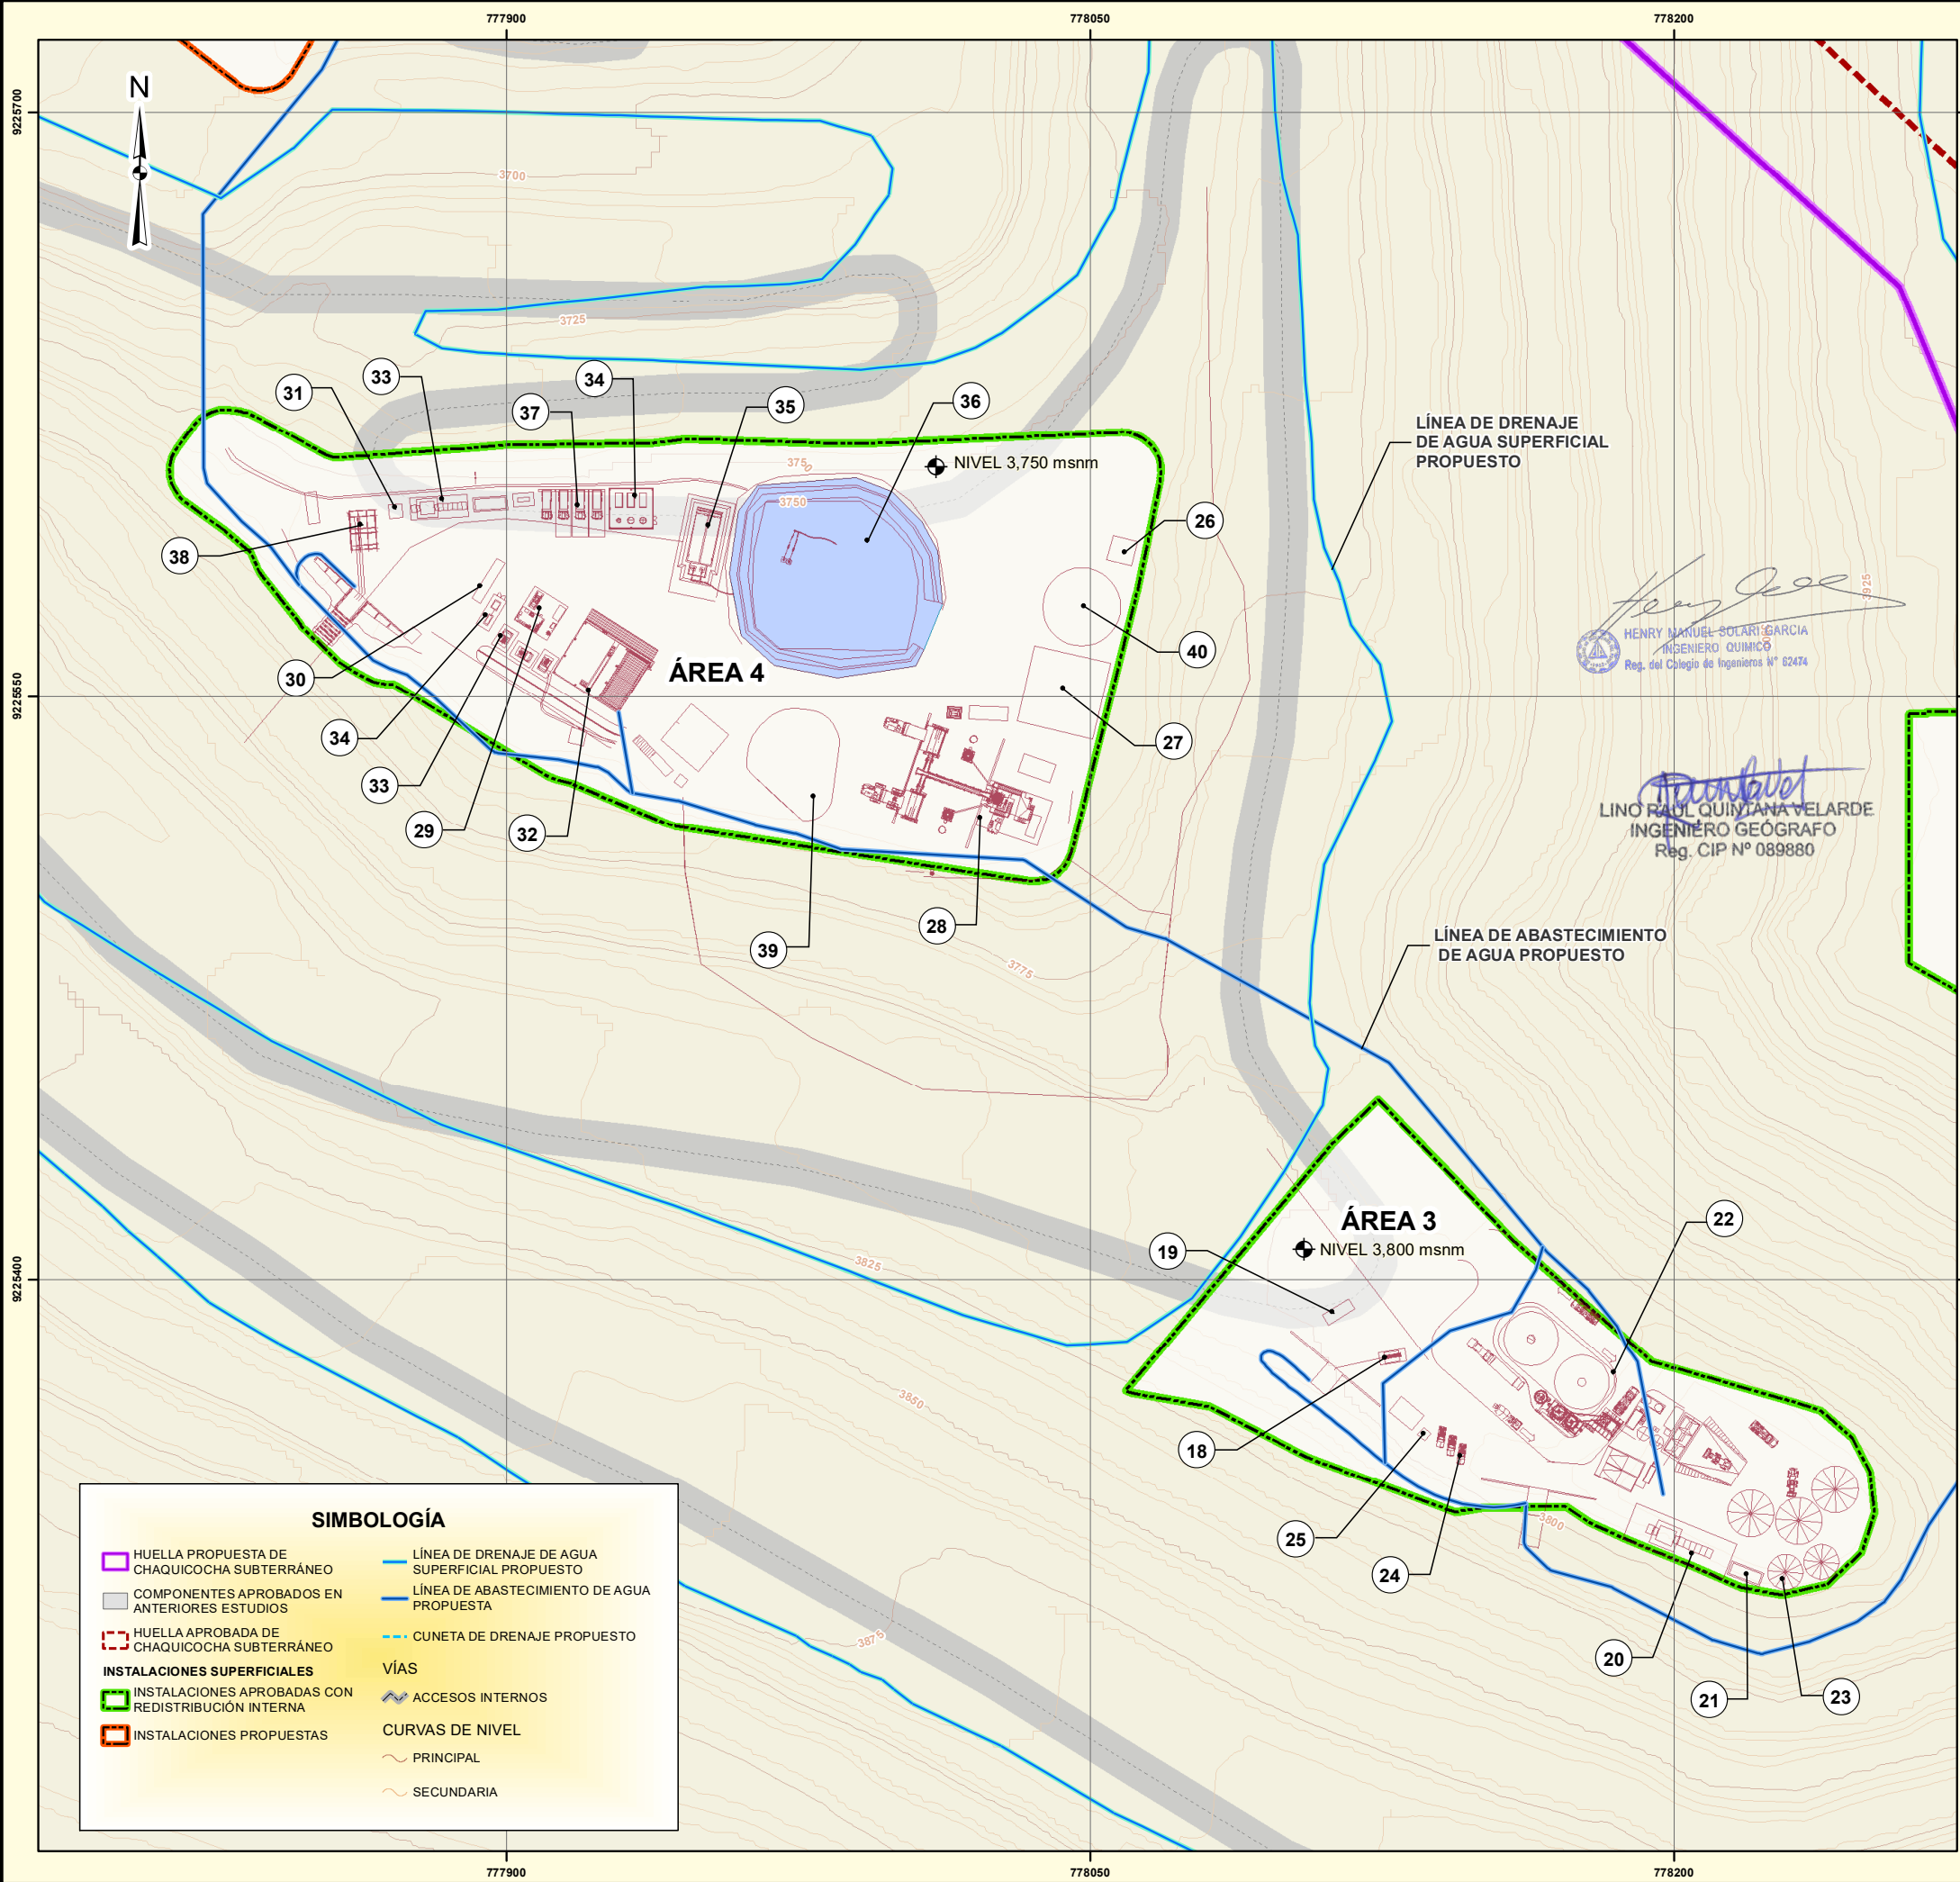

PLANO UBICACIÓN
ESCALA 1:35 000

INFRAESTRUCTURA SUPERFICIAL

ÁREA	N°	INFRAESTRUCTURA
Área 3 Nv. 3800	18	Ventilador
	19	Casa compresora
	20	Subestación
	21	Sala eléctrica
	22	Planta de Relleno
	23	Almacenamiento temporal de mineral / desmonte
	24	Parqueos de vehículos
Área 4 Nv. 3750	25	Baños
	26	Garita
	27	Almacén
	28	Planta de Relleno Cementado y Shotcrete
	29	Oficinas
	30	Comedor
	31	Cuarto de comunicaciones
	32	Taller de mantenimiento
	33	Subestación
	34	Casa fuerza
	35	Sumidero
	36	Poza de bombeo
	37	Parqueos de vehículos
	38	Ventilador
	39	Almacenamiento de mineral y desmonte
	40	Almacenamiento de agregados

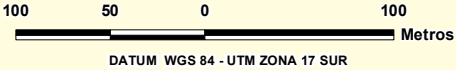

1

FINAL

SET. 2020

O. CANDIA

A. MUÑOZ

H. SOLARI / R. QUINTANA

REV.N°

REVISIONES

FECHA

DISEÑO

GIS

REVISADO Y FIRMADO

Yanacocha

PROYECTO:

II MODIFICACIÓN DE ESTUDIO DE IMPACTO AMBIENTAL YANACocha

UNIDAD MINERA YANACocha

TÍTULO:

ÁREAS SUPERFICIALES DE CHAQUICOCHA SUBTERRÁNEO

ÁREA 3 Y 4

PROYECCIÓN:

UTM

DATUM:

WGS84 ZONA 17S

FUENTE:

IGN, INEI, MINERA YANACocha 2019

Stantec

ESCALA:

1:1,750

FIGURA N°

2.11.2.2-89B

ARCHIVO:

Figura 2.11.2.2-89B Áreas Superficiales de Chaquicocha Subterráneo - Área 3 y 4.mxd