


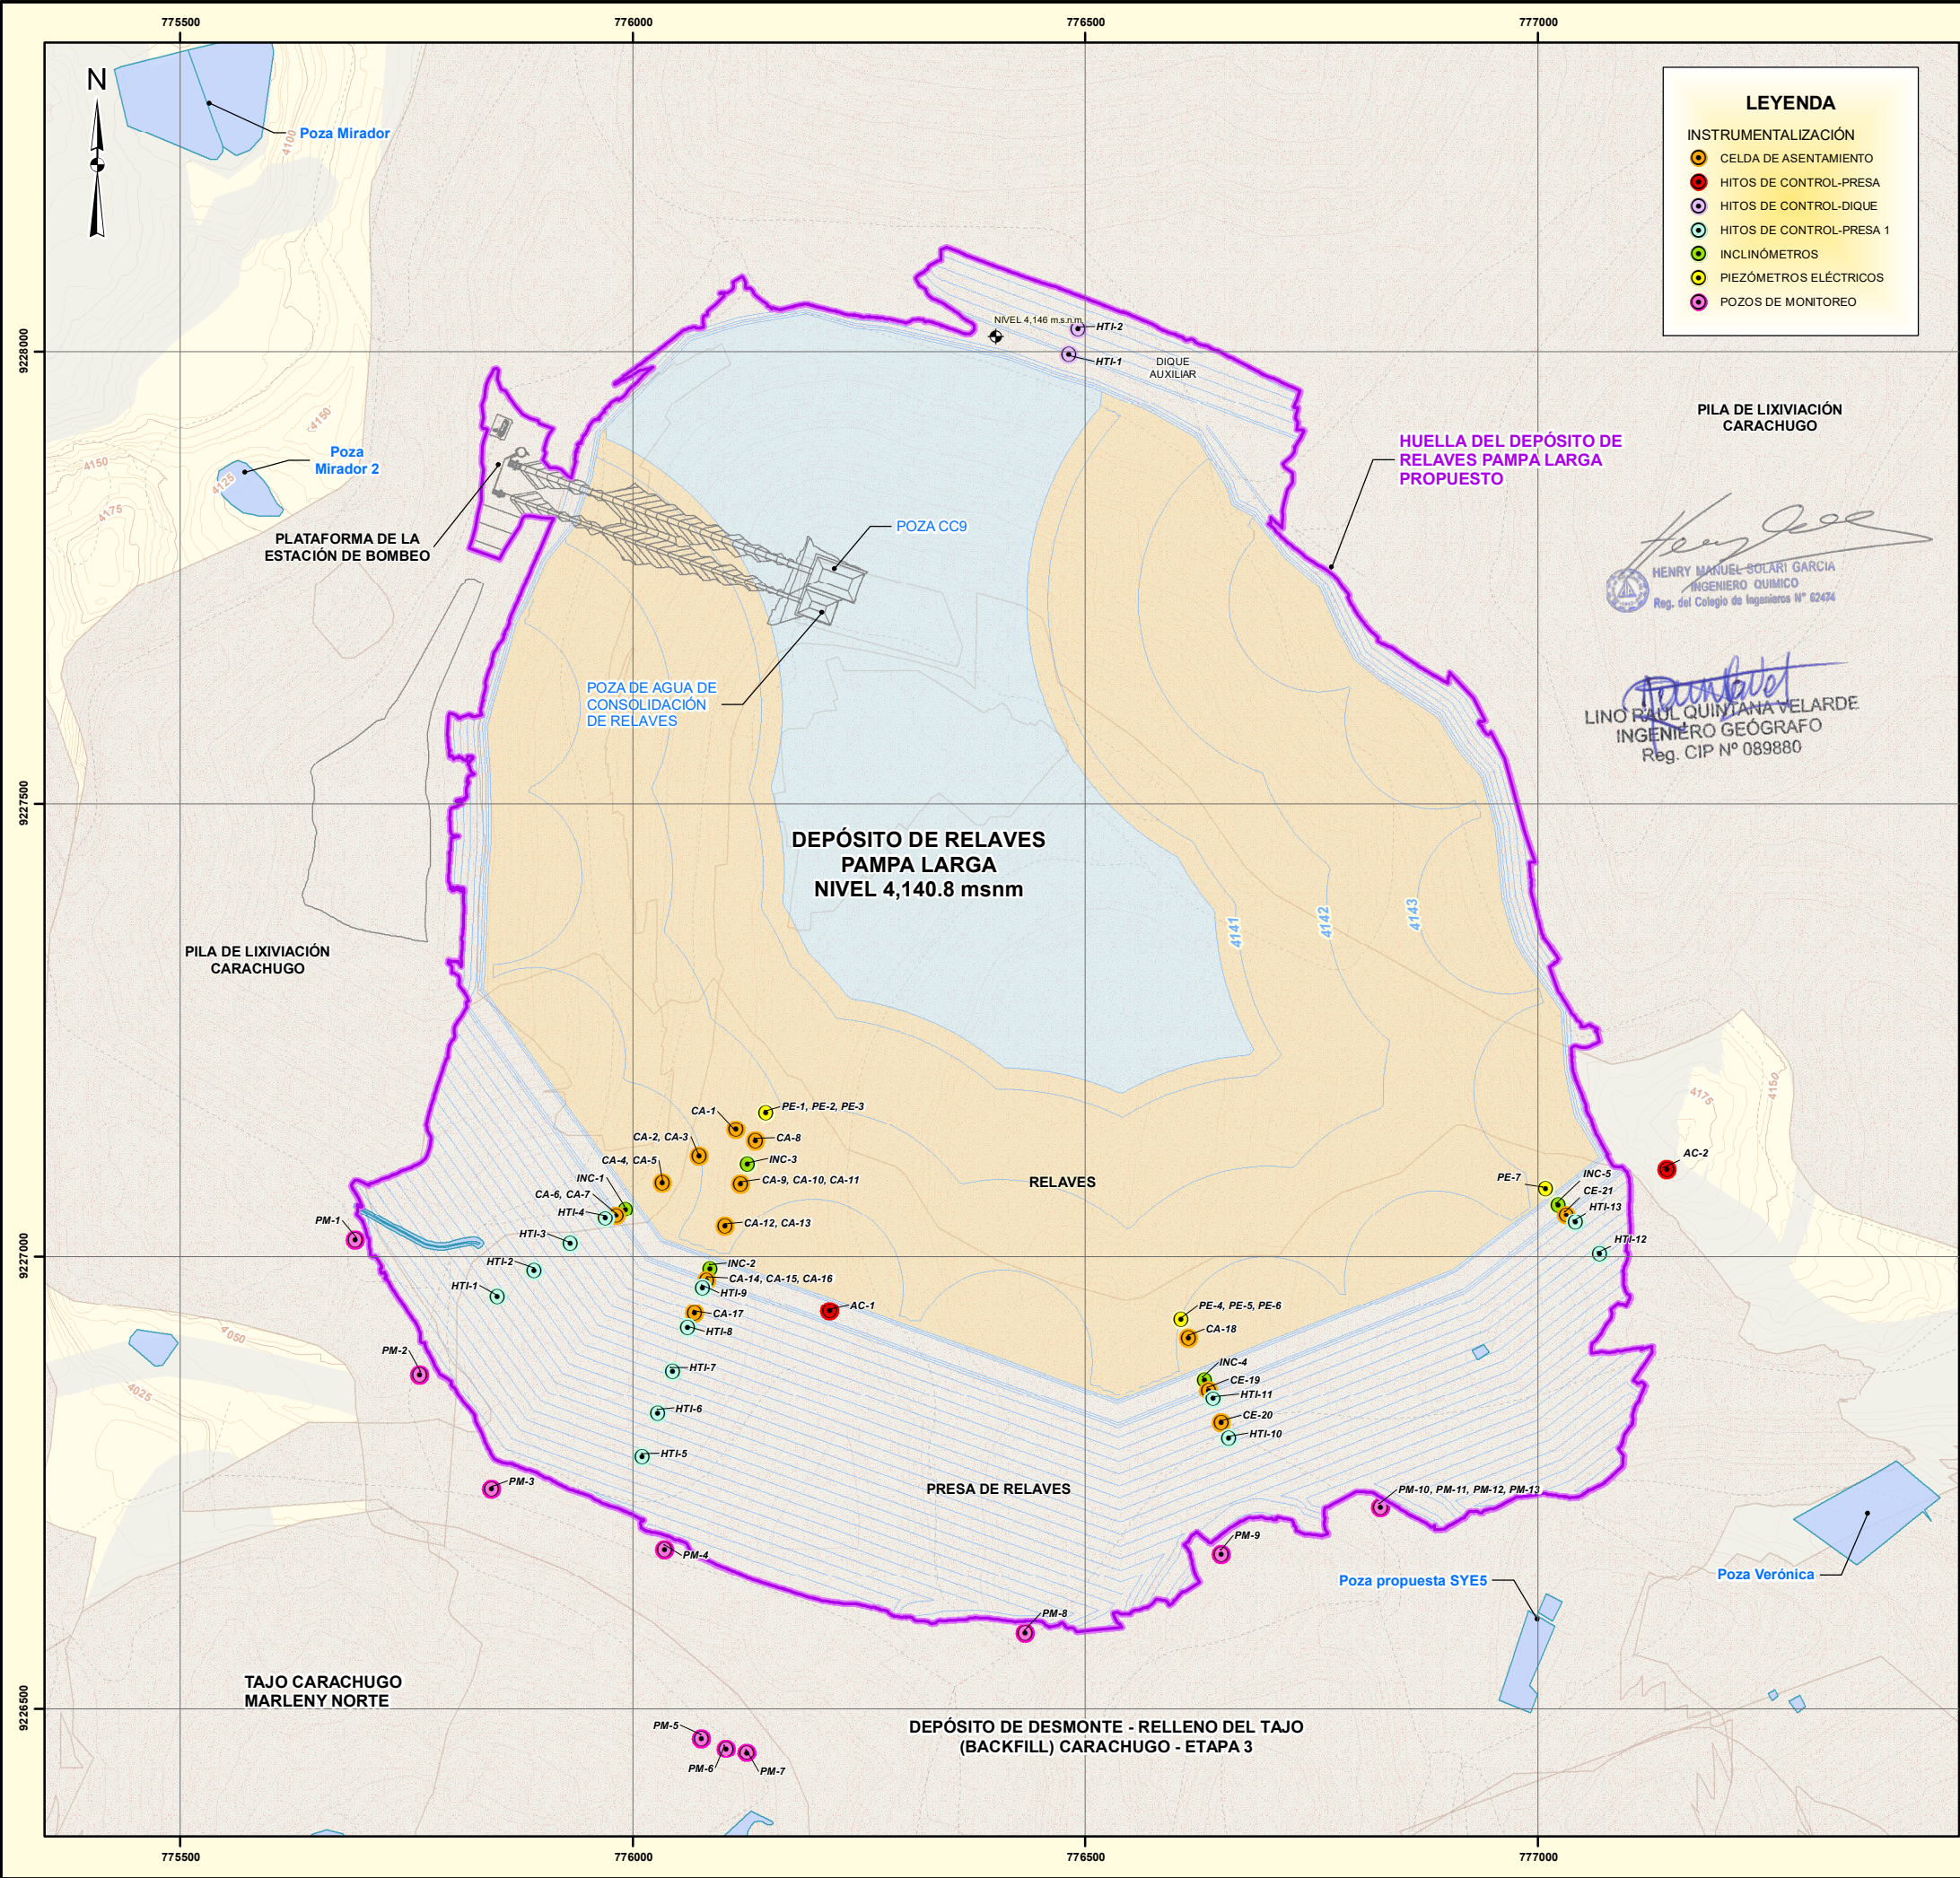

LEYENDA

INSTRUMENTALIZACIÓN

- CELDA DE ASENTAMIENTO
- HITOS DE CONTROL-PRESA
- HITOS DE CONTROL-DIQUE
- HITOS DE CONTROL-PRESA 1
- INCLINÓMETROS
- PIEZÓMETROS ELÉCTRICOS
- POZOS DE MONITOREO

COORDENADAS DE UBICACIÓN DE CELDA DE ASENTAMIENTO		
PUNTO	ESTE	NORTE
CA-1	776113.81	9227139.92
CA-2		
CA-3	776073.19	9227110.77
CA-4		
CA-5	776032.55	9227081.63
CA-6		
CA-7	775981.76	9227045.20
CA-8	776135.17	9227127.42
CA-9		
CA-10	776118.50	9227080.28
CA-11		
CA-12		
CA-13	776101.83	9227033.14
CA-14		
CA-15	776080.89	9226973.91
CA-16		
CA-17	776067.82	9226936.97
CA-18	776613.02	9226909.54
CE-19	776635.31	9226852.31
CE-20	776649.32	9226816.35
CE-21	777030.38	9227046.09

COORDENADAS DE UBICACIÓN HITOS DE CONTROL DIQUE		
PUNTO	ESTE	NORTE
HTI-1	776481.47	9227997.40
HTI-2	776491.61	9228025.51

COORDENADAS DE UBICACIÓN DE INCLINÓMETROS		
PUNTO	ESTE	NORTE
INC-1	775991.92	9227052.49
INC-2	776085.26	9226986.35
INC-3	776126.20	9227102.05
INC-4	776630.86	9226863.75
INC-5	777021.79	9227057.29

COORDENADAS DE UBICACIÓN DE PIEZÓMETROS ELÉCTRICOS		
PUNTO	ESTE	NORTE
PE-1		
PE-2	776146.38	9227159.12
PE-3		
PE-4		
PE-5	776605.08	9226929.93
PE-6		
PE-7	777007.92	9227075.37

COORDENADAS DE UBICACIÓN DE HITOS DE CONTROL - PRESA		
PUNTO	ESTE	NORTE
HTI-1	775850.02	9226955.62
HTI-2	775890.40	9226984.39
HTI-3	775931.01	9227014.15
HTI-4	775969.55	9227042.11
HTI-5	776010.15	9226778.93
HTI-6	776027.15	9226826.27
HTI-7	776043.53	9226873.18
HTI-8	776060.19	9226920.70
HTI-9	776076.51	9226965.65
HTI-10	776658.08	9226798.91
HTI-11	776640.91	9226842.98
HTI-12	777067.44	9227002.84
HTI-13	777040.70	9227037.69

COORDENADAS DE UBICACIÓN POZOS DE MONITOREO		
PUNTO	ESTE	NORTE
PM-1	775693.19	9227017.88
PM-2	775764.35	9226969.39
PM-3	775843.90	9226743.24
PM-4	776034.78	9226676.60
PM-5	776075.65	9226467.47
PM-6	776102.76	9226456.33
PM-7	776125.79	9226451.49
PM-8	776433.19	9226583.84
PM-9	776649.42	9226671.45
PM-10	776825.29	9226723.06
PM-11	776825.29	9226723.06
PM-12	776825.29	9226723.06
PM-13	776825.29	9226723.06

COORDENADAS DE UBICACIÓN DE HITOS DE CONTROL - PRESA 1		
PUNTO	ESTE	NORTE
AC-1	776217.15	9226939.32
AC-2	777141.39	9227096.24

SIMBOLOGÍA

HUELLA DEL DEPÓSITO DE RELAVES PAMPA LARGA PROPUESTO

COMPONENTES APROBADOS EN ANTERIORES ESTUDIOS

COMPONENTES APROBADOS PRINCIPALES

VÍAS

ACCESOS INTERNOS

CURVAS DE NIVEL

PRINCIPAL

SECUNDARIA

CURSOS Y CUERPOS DE AGUA

RÍOS

QUEBRADAS

LAGUNAS

DIQUE

RESERVORIO

POZAS EXISTENTES

NOTA:

EL ÁREA PROPUESTA SE ENCUENTRA DENTRO DEL ÁREA APROBADA

150750300

Metros

DATUM WGS 84 - UTM ZONA 17 SUR

1	FINAL	SET. 2020	O. CANDIA	A. MUÑOZ	H. SOLARI / R. QUINTANA
REV. Nº	REVISIONES	FECHA	DISEÑO	GIS	REVISADO Y FIRMADO

Yanacocha

PROYECTO:

II MODIFICACIÓN DE ESTUDIO DE IMPACTO AMBIENTAL YANACocha

UNIDAD MINERA YANACocha

TÍTULO:

MONITOREO GEOTÉCNICO DE LA PRESA PRINCIPAL DEL DEPÓSITO DE RELAVES PAMPA LARGA

PROYECCIÓN:

UTM

DATUM:

WGS84 ZONA 17S

FUENTE:

IGN, INEI, MINERA YANACocha 2019

ESCALA:

1:7,500

FIGURA Nº

2.12.2.10-3

ARCHIVO:

Figura 2.12.2.10-3 Monitoreo geotécnico de la presa principal del depósito de relaves Pampa Larga.mxd

Stantec