771000 772000 773000

9227000 9226000 9225000

N

Sedimentadora 1 - 2006
Poza Tun Tun 5 Dump Sedimentación
DEPÓSITO DE DESMONTE LA QUINUA NORTE
5 Esquinas 1
5 esquinas 2
Elena Central Sedimentación
TAJO YANACOCHA ETAPA 2
DEPÓSITO DE DESMONTE -RELLENO DEL TAJO (BACKFILL) LA QUINUA 1 Y 2-ETAPA 2
Poza Cajamarquino 2
EWTP LQ
Serpentin II
Poza Retention Pond La Quinua
HUELLA DEL DEPÓSITO DE DESMONTE RELLENO DEL TAJO (BACKFILL) LA QUINUA 2 - ETAPA 2 PROPUESTO
Poza Previa 2006 Sedimentación
Pozas 2006-3 Sedimentación
Pozas 2006-2 Sedimentación
Pozas 2006-1 Sedimentación
Poza 2006 del depósito de desmonte La Quinua
Elena Yanacocha Sedimentación
Crisol dump LQ 3 Sedimentación 3
Crisol dump LQ 2 Sedimentación 2
Crisol dump LQ 1 Sedimentación 1
PLANTA DE PROCESOS LA QUINUA
PLANTA DE PROCESOS LA QUINUA
Poza de Contingencia LQ
Punto de descarga CTU2B
Poza Depósito Backfill La Quinua
TUBERÍA DE VENTILACIÓN
Rosa Loca 4
Rosa Loca 3
Rosa Loca 2
Rosa Loca 1
DEPÓSITO DE DESMONTE RELLENO DEL TAJO (BACKFILL) LA QUINUA 2 - ETAPA 2 PROPUESTO
DRENES INCLINADOS
Operativa PAD LQ
Poza Nueva Chino
Poza Depósito Backfill La Quinua
TUBERÍA DE ENTREGA - A
SECCIÓN 1
Poza de Agua sup. del Tajo TO 4
Poza Nueva Chino
Poza de Agua sup. del Tajo TO 2
Poza de Agua sup. del Tajo TO 1
Sedimentador Central
Poza Cajón
TUBERÍA DE ENTREGA - B
Poza Dewatering
Poza Dewatering
Serpentin Hornamo Sedimentación
TAJO LA QUINUA 3 (TAPADO OESTE LAYBACK)
DRENES INCLINADOS
SECCIÓN 2
Poza Depósito Backfill La Quinua
Reservorio Llagamarca
INICIO DE CANAL
INICIO DE CANAL
Poza Lagartija
Reservorio Qhishuar
Tanque Rebombeo Huaynapicchu
Tanque Rebombeo Huaynapicchu
Dique
Poza LQ Sur
Poza LQ Sur
Poza LQ Sur
Qda Callajón
Qda Rinconada

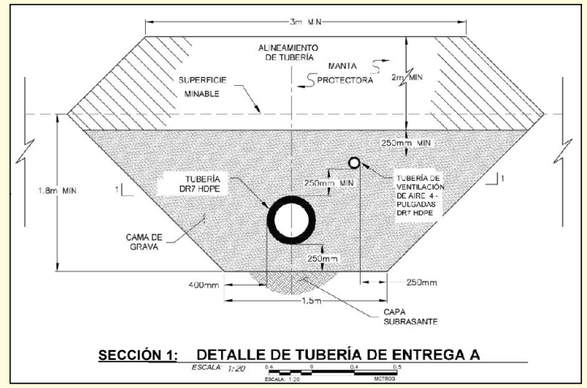

SECCIÓN 1: DETALLE DE TUBERÍA DE ENTREGA A

ESCALA: 1:20

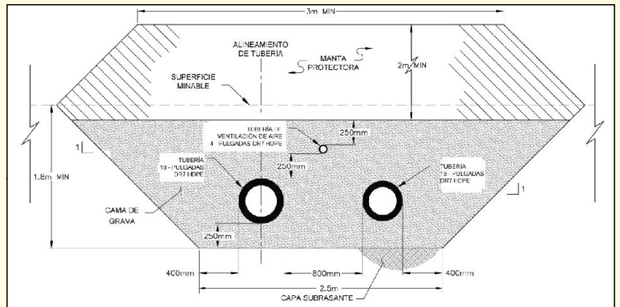

SECCIÓN 2: DETALLE DE TUBERÍAS DE ENTREGA A Y B

ESCALA: 1:20

SIMBOLOGÍA

- HUELLA DEL DEPÓSITO DE DESMONTE - RELLENO DEL TAJO (BACKFILL) LA QUINUA 2 - ETAPA 2 PROPUESTO
- COMPONENTES I MEIA APROBADOS
- COMPONENTES APROBADOS EN ANTERIORES ESTUDIOS
- COMPONENTES APROBADOS PRINCIPALES
- ÁREA EFECTIVA DEL PROYECTO

SISTEMA DE SUBDRENAJE EXISTENTE

- TUBERÍA DE VENTILACIÓN
- TUBERÍA DE ENTREGA - A
- TUBERÍA DE ENTREGA - B

VÍAS

- ACCESOS INTERNOS
- ACCESOS INTERNOS PRINCIPALES

CURSOS Y CUERPOS DE AGUA

- RÍOS
- QUEBRADAS
- CANAL
- LAGUNAS
- DIQUE
- RESERVORIO
- POZAS EXISTENTES

250 125 0 250 500 Metros

DATUM WGS 84 - UTM ZONA 17 SUR

REV.Nº	REVISIONES	FECHA	DISEÑO	GIS	REVISADO Y FIRMADO
1	FINAL	NOV. 2020	O. CANDIA	A. MUÑOZ	H. SOLARI / R. QUINTANA

Yanacocha

PROYECTO:
II MODIFICACIÓN DE ESTUDIO DE IMPACTO AMBIENTAL YANACOCHA UNIDAD MINERA YANACOCHA

TÍTULO:
SISTEMA INTERCEPTOR DE AGUA SUBTERRÁNEA

PROYECCIÓN: UTM	DATUM: WGS84 ZONA 17S
FUENTE: IGN, INEI, MINERA YANACOCHA 2019	
Stantec	ESCALA: 1:12,000 / FIGURA Nº 2.12.2.3-8
	ARCHIVO: Figura 2.12.2.3-8 Sistema Interceptor de Agua Subterránea.mxd