


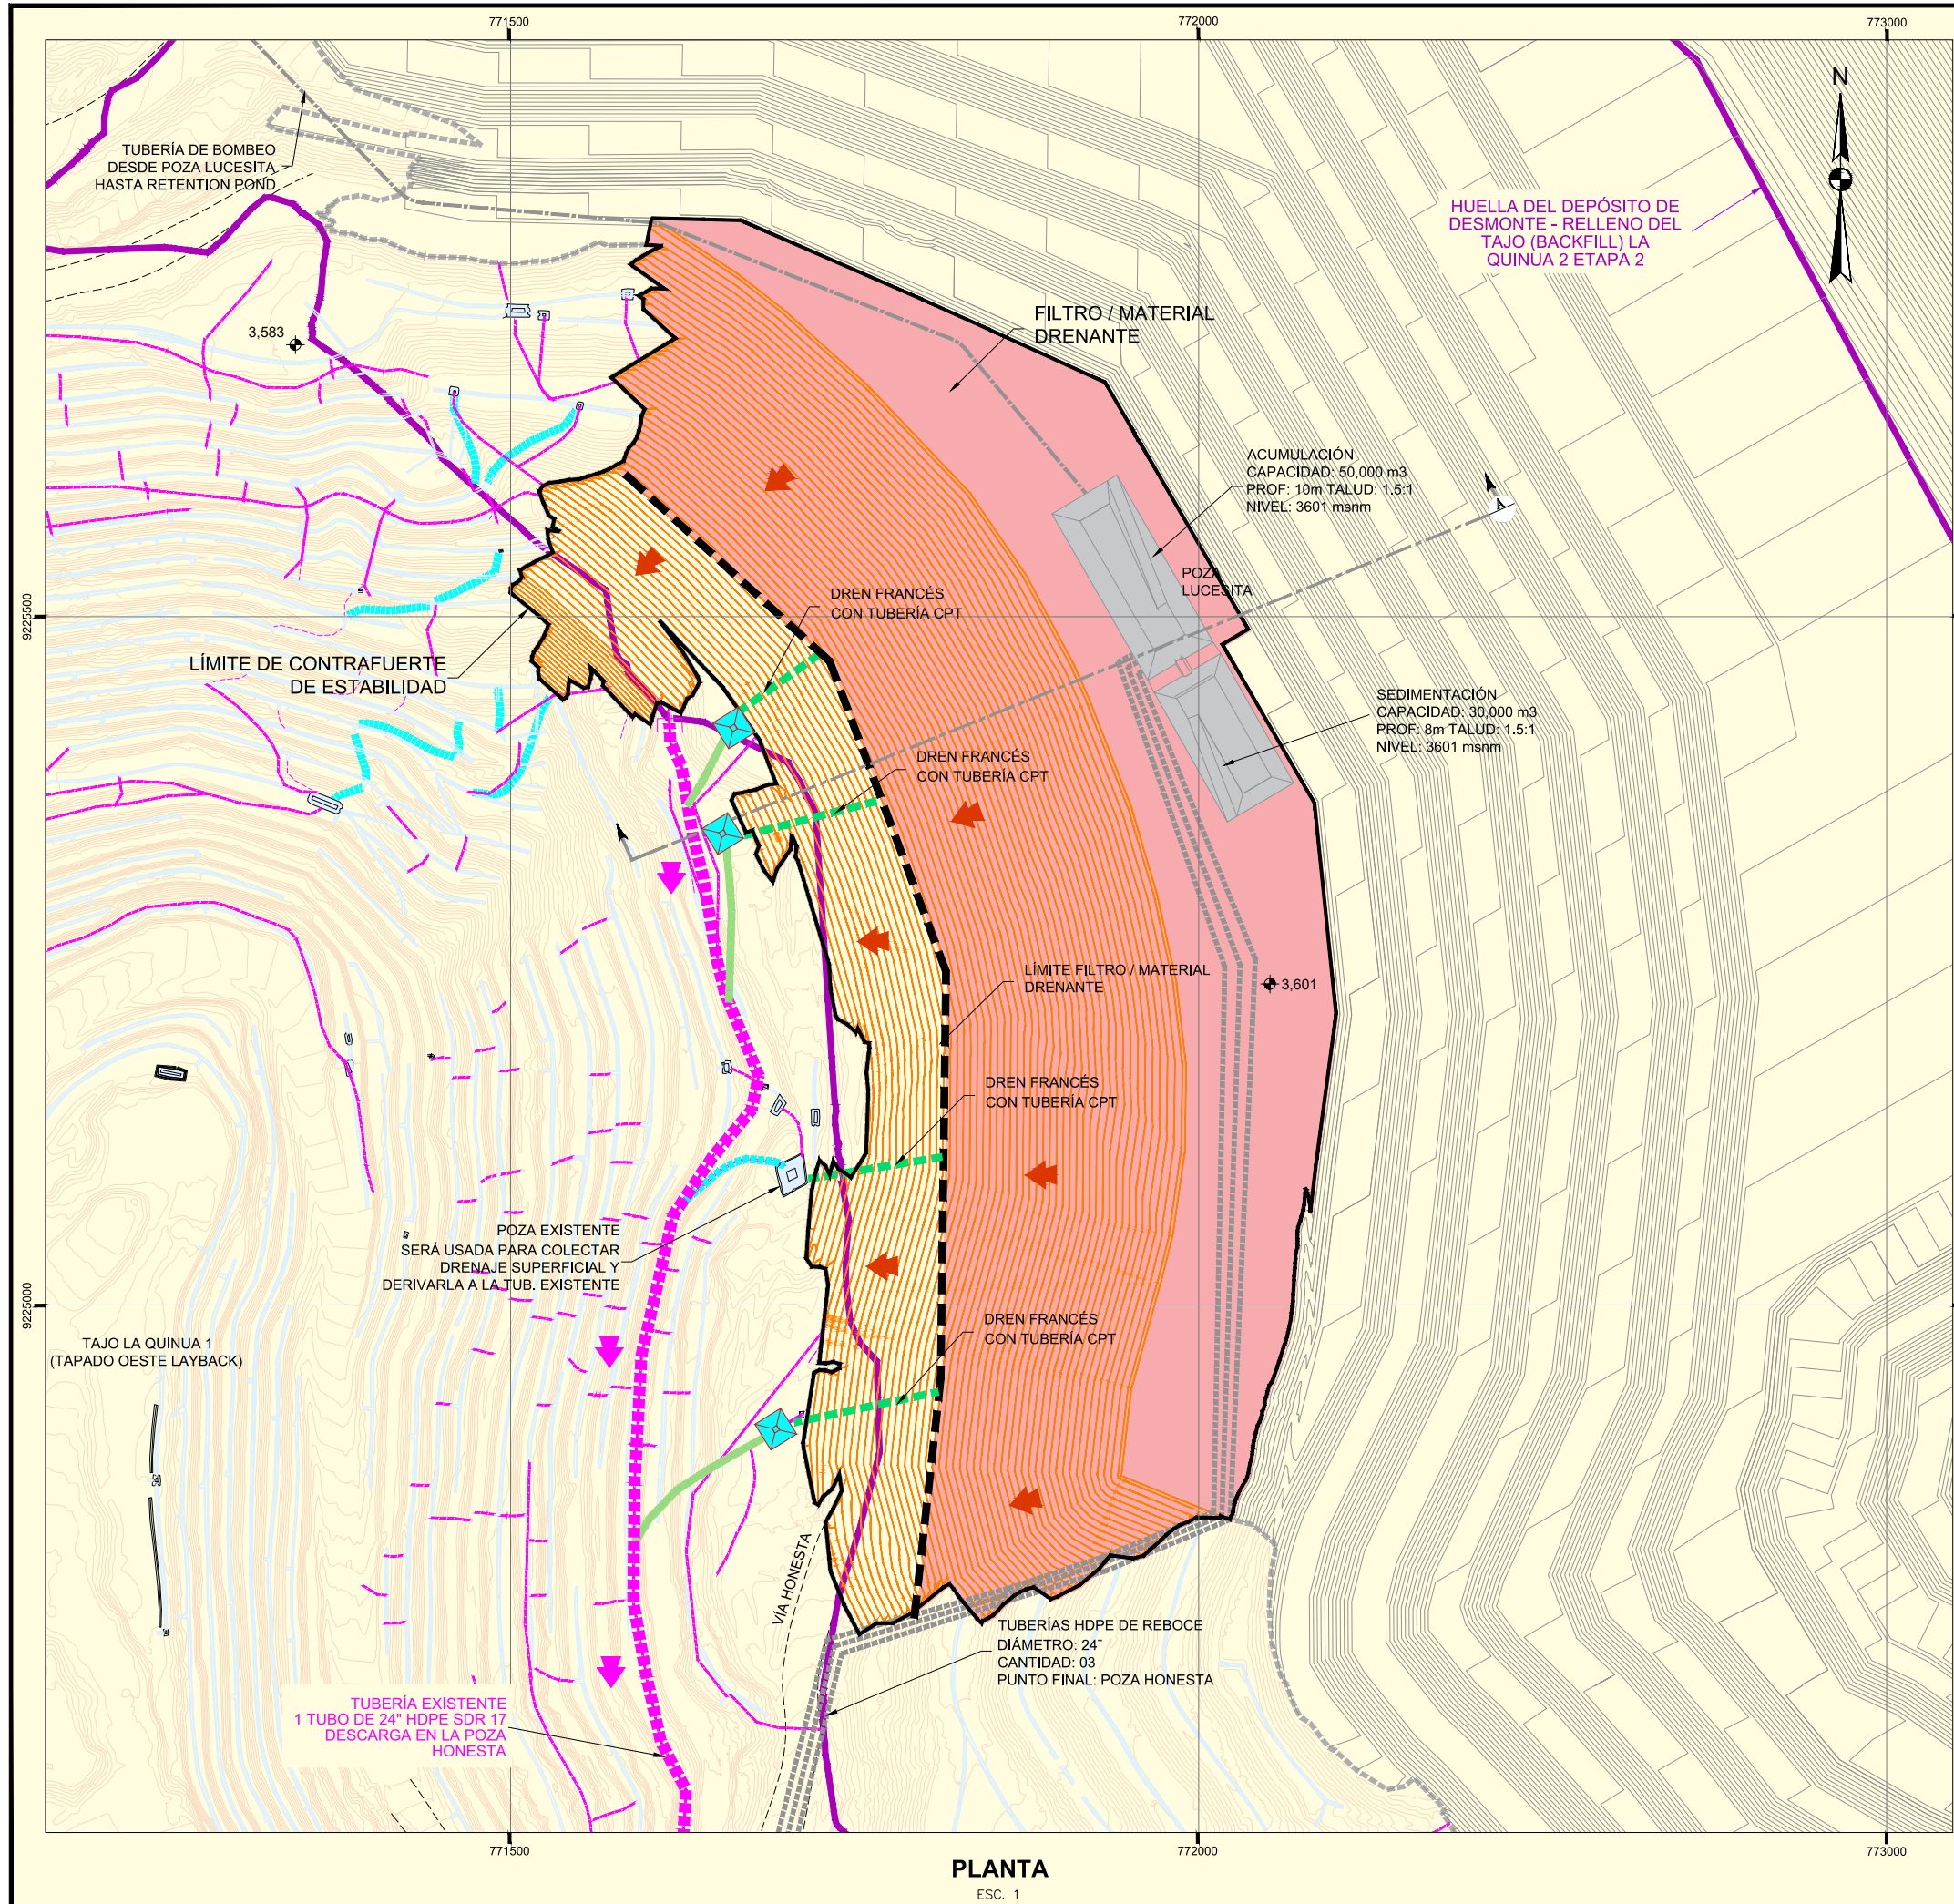

PLANTA
ESC. 1

LEYENDA

DRENAJES EXISTENTES

TUBERÍAS DE AGUA TRATADA

TUBERÍAS EXISTENTES

TUBERÍA HDPE 16" SDR 17

DREN FRANCÉS CON TUBERÍA CPT

LÍMITE FILTRO / MATERIAL DRENANTE

LÍMITE CONTRAFUERTE DE ESTABILIDAD

DIRECCIÓN DE FLUJO POR GRAVEDAD

POZAS EXISTENTES

POZAS DE ALMACENAMIENTO REVESTIDAS PROYECTADAS

FILTRO / MATERIAL DRENANTE

HUELLA DEL DEPÓSITO DE DESMONTES - RELLENO DEL TAJO (BACKFILL) LA QUINUA 2 - ETAPA 2 PROPUESTO

CURVAS DE NIVEL


DISEÑO DEL DEPÓSITO DE DESMONTES - RELLENO DEL TAJO (BACKFILL) LA QUINUA 2 ETAPA 2

TERRENO ACTUAL

DISEÑO CONTRAFUERTE DE ESTABILIDAD

VÍAS

ACCESOS INTERNOS

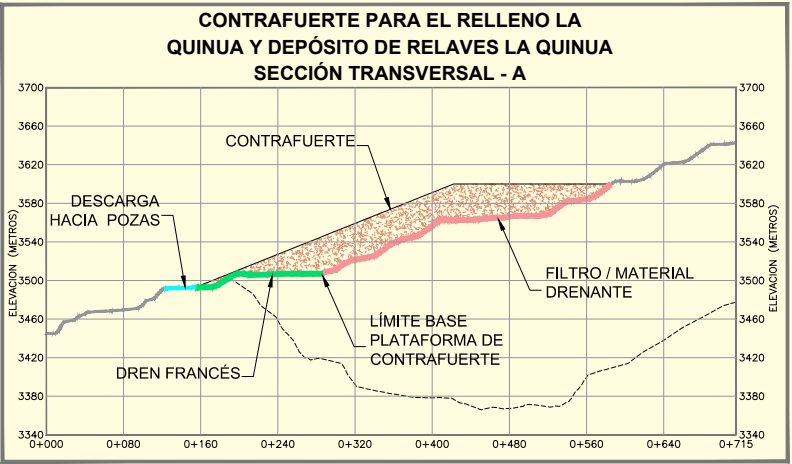

HENRY MANUEL SOLARI GARCÍA
INGENIERO QUÍMICO
Reg. del Colegio de Ingenieros N° 62474

LINO RAÚL QUINTANA VELARDE
INGENIERO GEÓGRAFO
Reg. CIP N° 089880

0160320480640800m

ESCALA GRÁFICA 1

1:8,000

I	FINAL	NOV. 2020	O. CANDIA	A. MUÑOZ	H.SOLARI/R.QUINTANA
REV. N°	REVISIONES	FECHA	DISEÑO	DIBUJO	REVISADO Y FIRMADO
Yanacocha					
PROYECTO: II MODIFICACIÓN DE ESTUDIO DE IMPACTO AMBIENTAL YANACOCOA UNIDAD MINERA YANACOCOA					
TÍTULO: SISTEMA DE MANEJO DE INFILTRACIÓN DEL CONTRAFUERTE DE ESTABILIDAD					
PROYECCIÓN: --			DATUM: --		
FUENTE: STANTEC, MYSRL 2019					
 Stantec			ESCALA: INDICADA		FIGURA N° 2.12.2.3-9
			ARCHIVO: Figura 2.12.2.3-9 Sistema de Manejo de Infiltración del Contrafuerte de Estabilidad.dwg		