


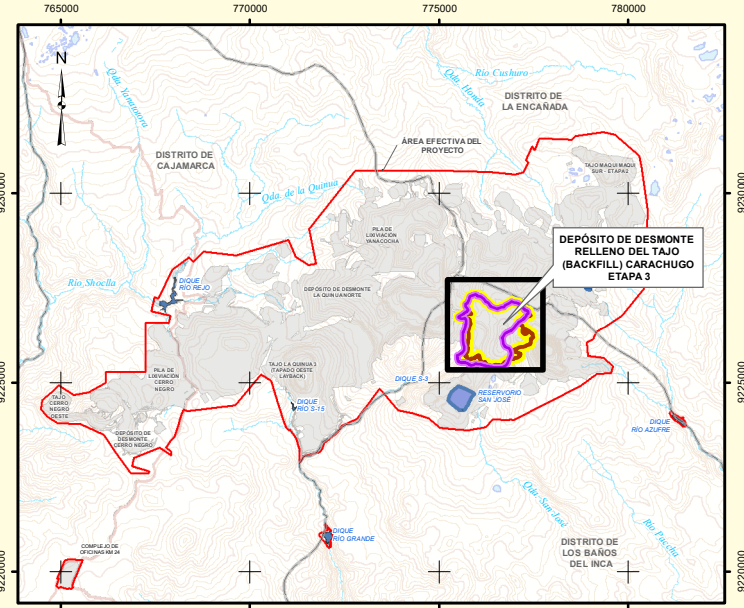

PLANO UBICACIÓN
ESCALA 1:200000

Henry Manuel Solari García
HENRY MANUEL SOLARI GARCÍA
INGENIERO QUÍMICO
Reg. del Colegio de Ingenieros N° 82474

Lino Raúl Quintana Velarde
LINO RAÚL QUINTANA VELARDE
INGENIERO GEÓGRAFO
Reg. CIP N° 089880

SIMBOLOGÍA	
	HUELLA DEL DEPÓSITO DE DESMONTE - RELLENO DEL TAJO (BACKFILL) CARACHUGO ETAPA 3 PROPUESTA
	HUELLA DEL DEPÓSITO DE DESMONTE - RELLENO DEL TAJO (BACKFILL) CARACHUGO ETAPA 3 APROBADA
	COMPONENTES APROBADOS
	ÁREA EFECTIVA DEL PROYECTO
CURSOS Y CUERPOS DE AGUA	
	RÍOS
	QUEBRADAS
	DIQUE
	RESERVORIO
	POZAS EXISTENTES

