
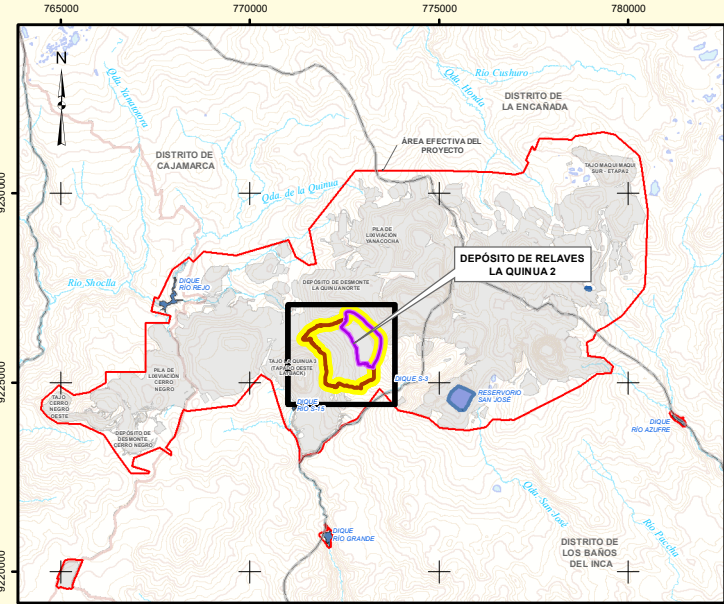


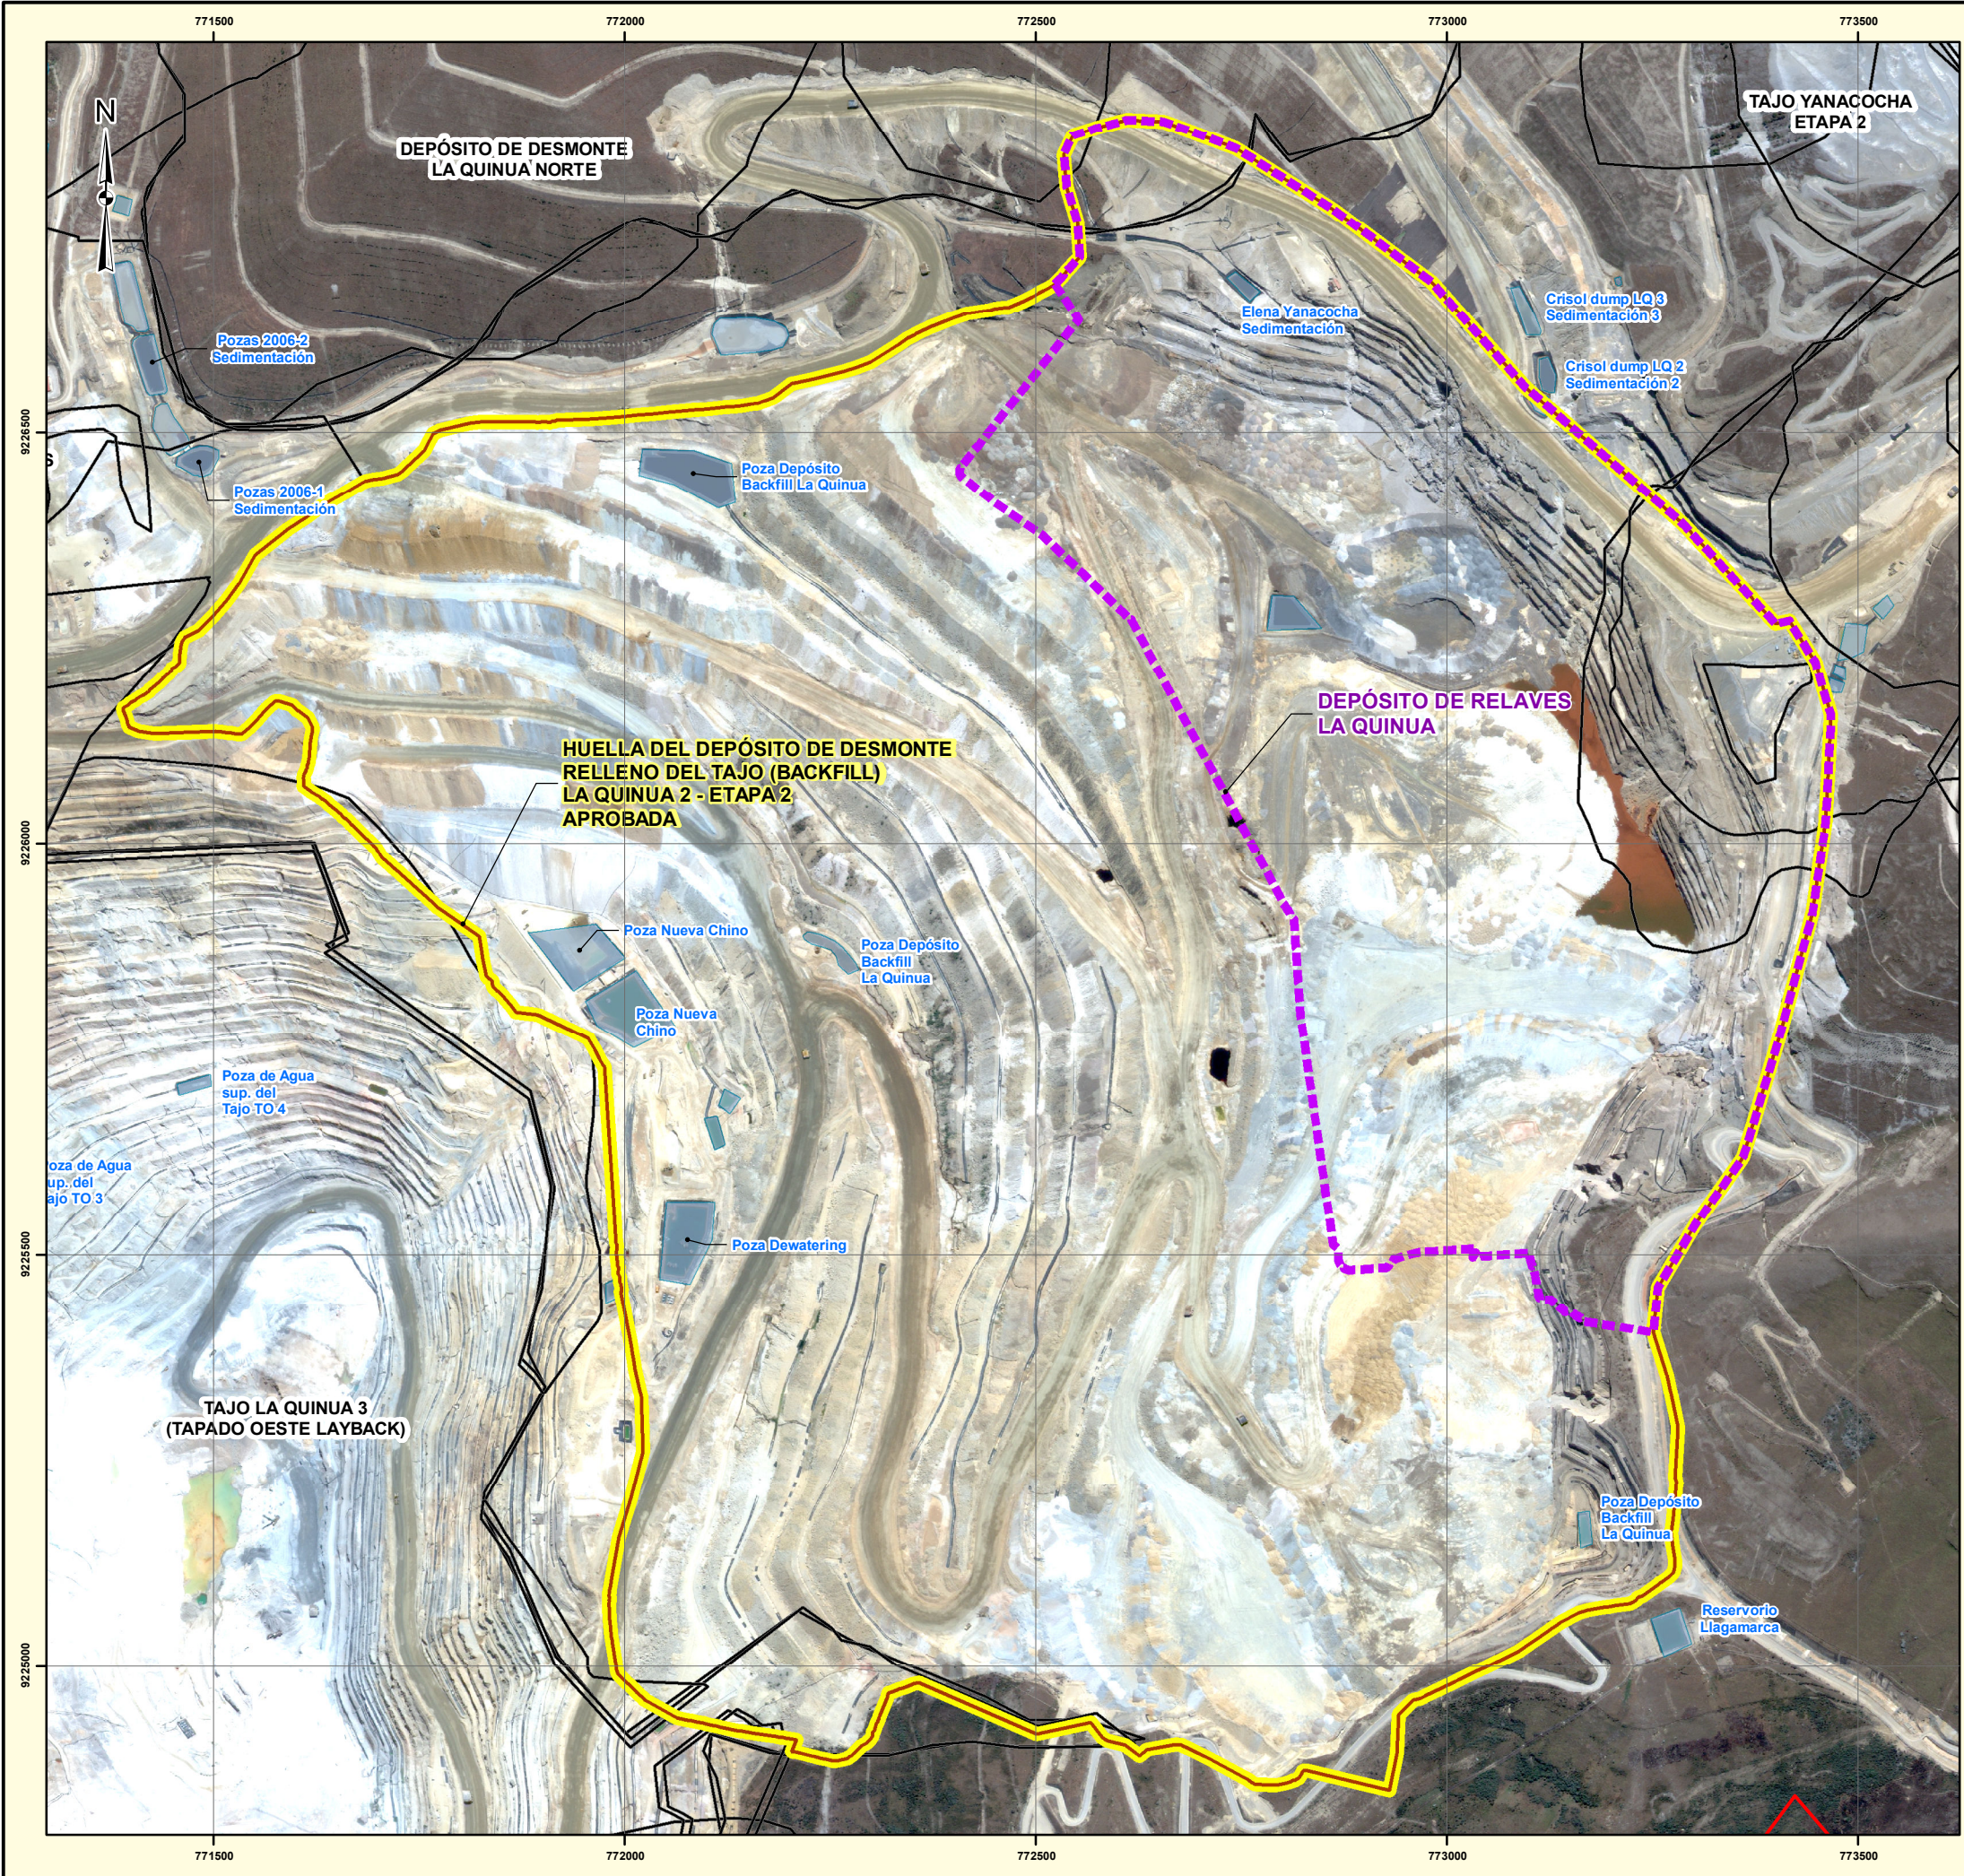


PLANO UBICACIÓN  
ESCALA 1:200000

HENRY MANUEL SOLARI GARCÍA  
INGENIERO QUÍMICO  
Reg. del Colegio de Ingenieros N° 62474

LINO RAÚL QUINTANA VELARDE  
INGENIERO GEÓGRAFO  
Reg. CIP N° 089880

**SIMBOLOGÍA**

- |                                                                                              |                          |
|----------------------------------------------------------------------------------------------|--------------------------|
| DEPÓSITO DE RELAVES LA QUINUA                                                                | CURSOS Y CUERPOS DE AGUA |
| HUELLA DEL DEPÓSITO DE DESMONTÉ - RELLENO DEL TAJO (BACKFILL) LA QUINUA 2 - ETAPA 2 APROBADA | RÍOS                     |
| COMPONENTES APROBADOS PRINCIPALES                                                            | QUEBRADAS                |
| ÁREA EFECTIVA DEL PROYECTO                                                                   | DIQUE                    |
|                                                                                              | RESERVORIO               |
|                                                                                              | POZAS EXISTENTES         |

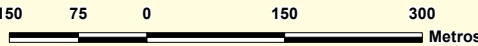

|   |            |           |           |          |                         |
|---|------------|-----------|-----------|----------|-------------------------|
| 1   | FINAL      | SET. 2020 | O. CANDIA | A. MUÑOZ | H. SOLARI / R. QUINTANA |
| REV. N°   | REVISIONES | FECHA     | DISEÑO    | GIS      | REVISADO Y FIRMADO      |
| <div><div>Yanacocha</div><div>PROYECTO:<br/>II MODIFICACIÓN DE ESTUDIO DE IMPACTO AMBIENTAL YANACOCCHA<br/>UNIDAD MINERA YANACOCCHA</div><div>TÍTULO:<br/>HUELLA DEL DEPÓSITO DE RELAVES LA QUINUA VS<br/>IMAGEN SATELITAL</div><div>PROYECCIÓN: UTM      DATUM: WGS84 ZONA 17S</div><div>FUENTE: IGN, INEI, MINERA YANACOCCHA 2019</div><div>ESCALA: 1:8.250      FIGURA N° 2.14-9</div><div>ARCHIVO: Figura 2.14-9 Huella del Depósito de Relaves La Quinua VS Imagen Satelital.mxd</div></div> |            |           |           |          |                         |
|   |            |           |           |          |                         |