


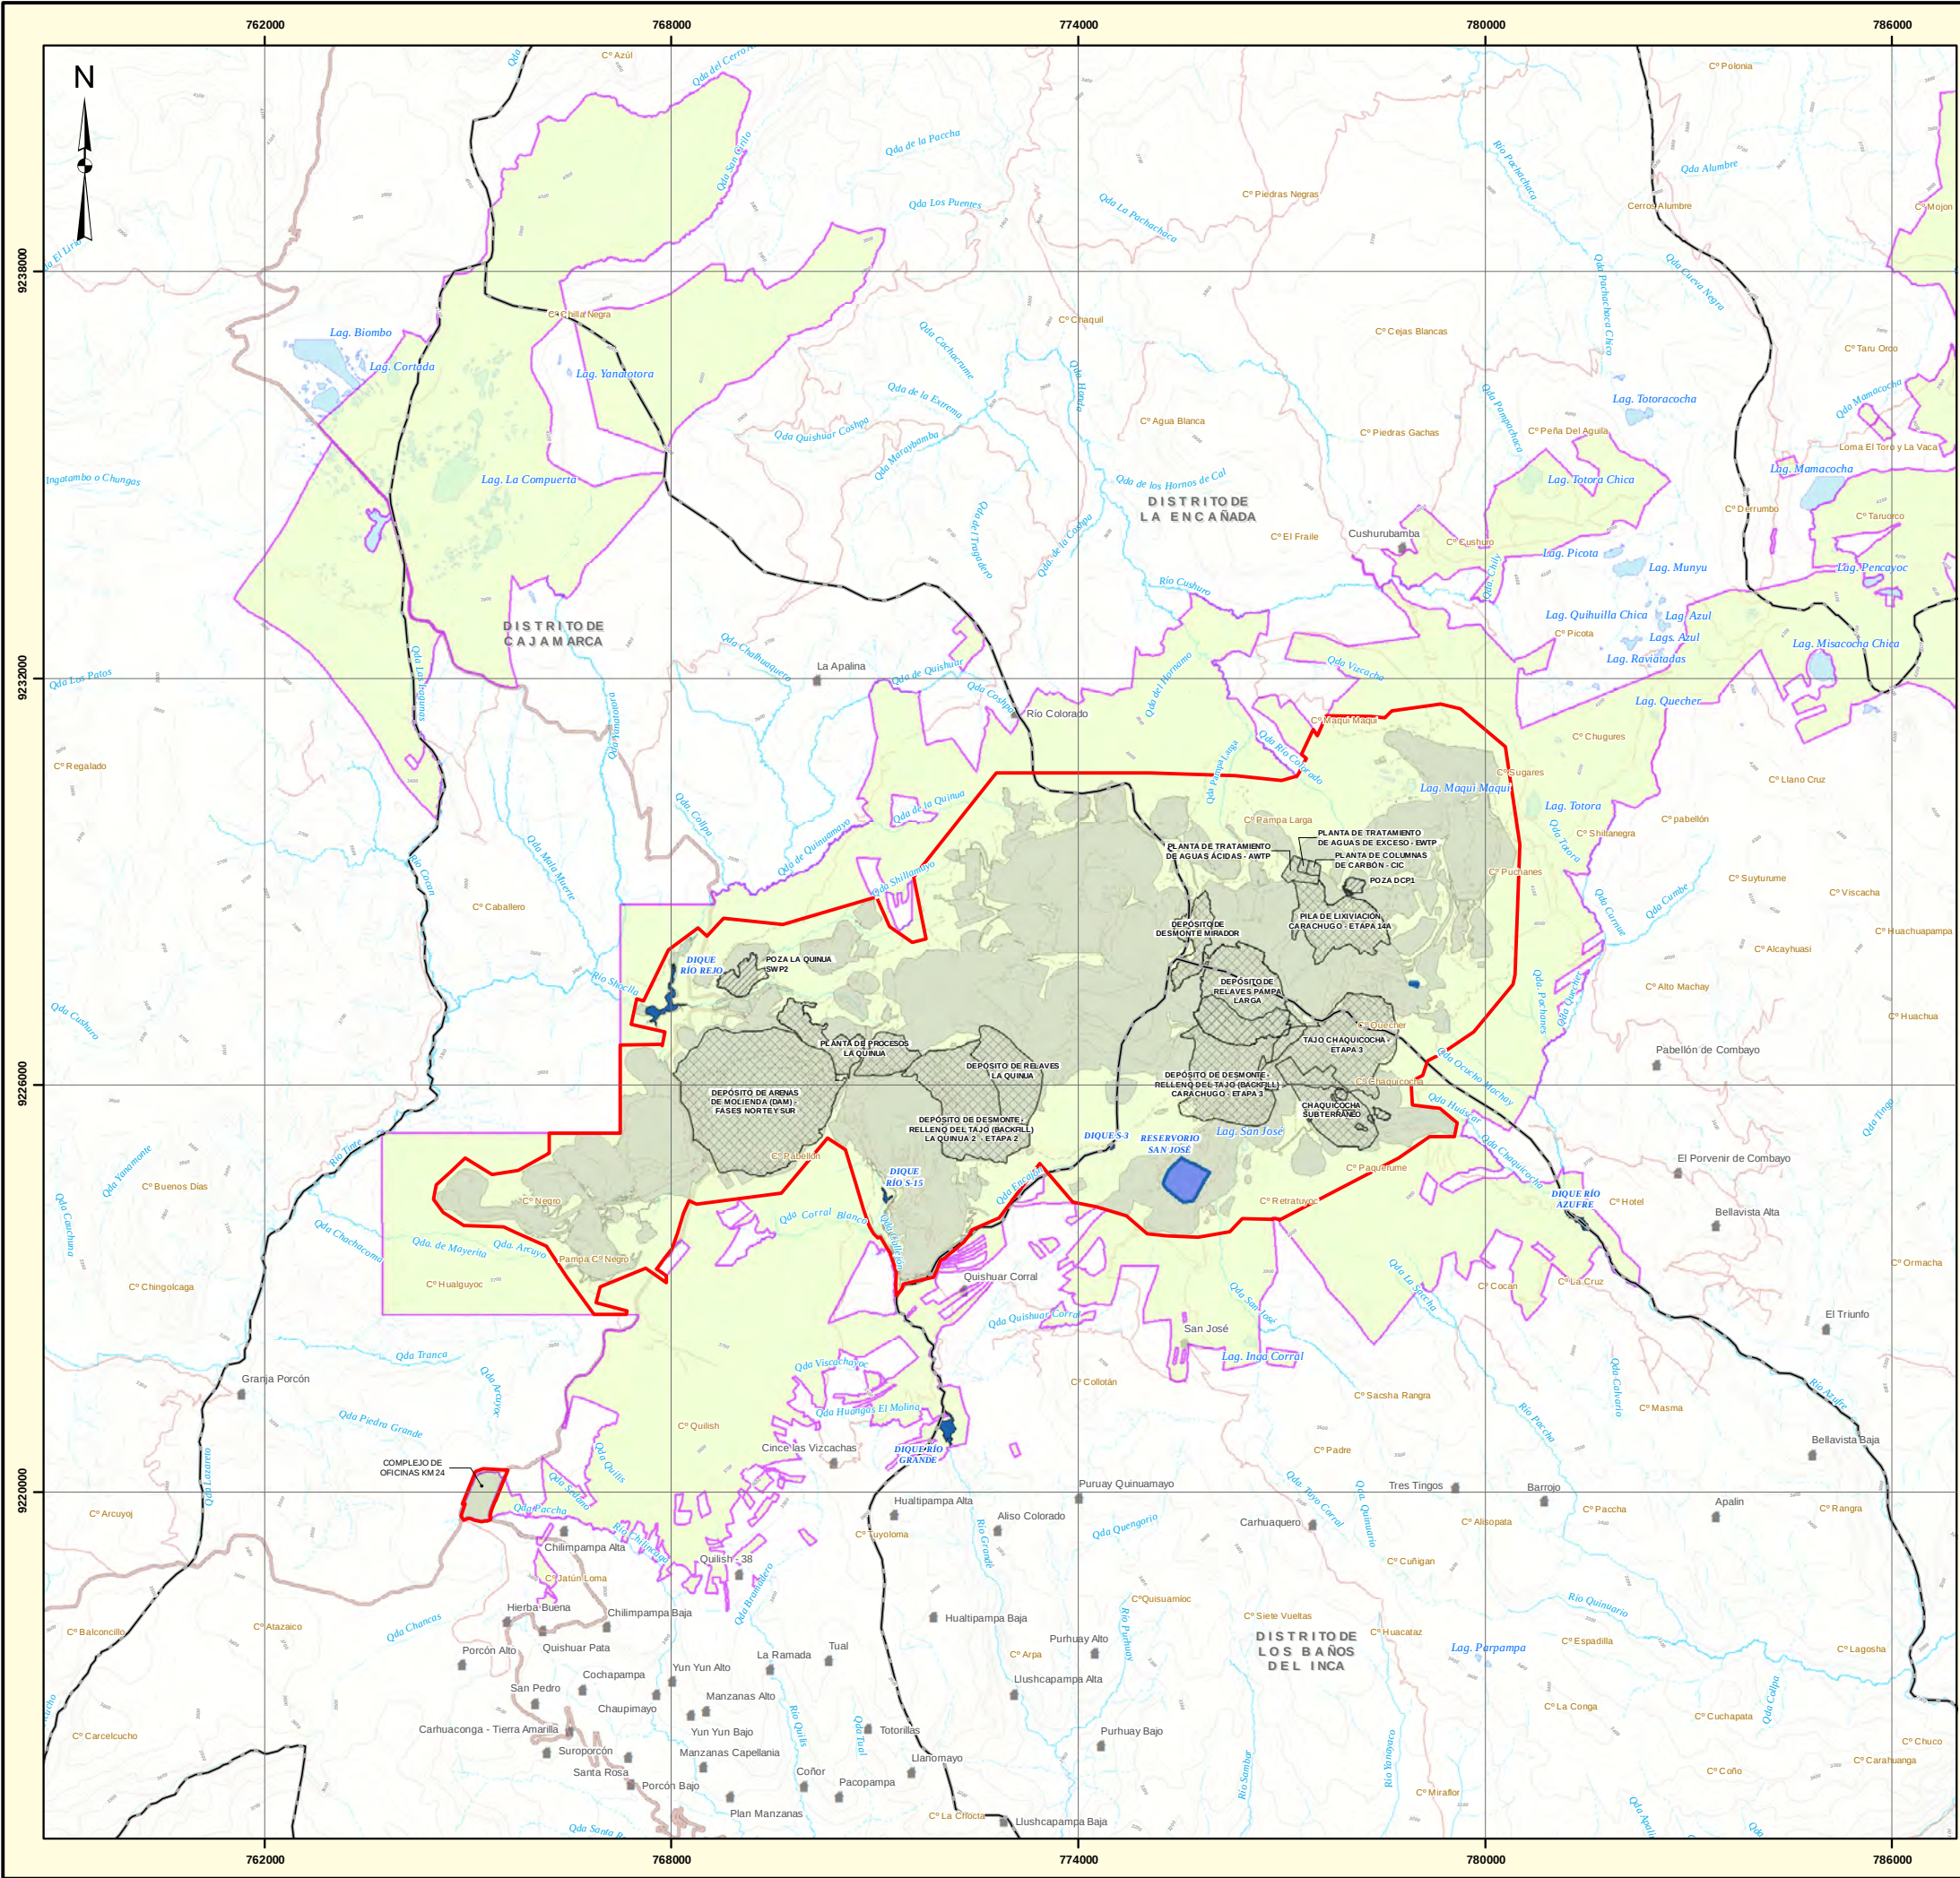

CASERÍOS

LÍMITE DISTRITAL

COMPONENTES APROBADOS

COMPONENTES PROPUESTOS

INSTALACIONES AUXILIARES PROPUESTAS

ÁREA EFECTIVA DEL PROYECTO

PROPIEDAD SUPERFICIAL DE MYSRL

CURVAS DE NIVEL PRINCIPAL

SECUNDARIA

VÍAS

ACCESOS INTERNOS

CARRETERA AFIRMADA

CARRETERA ASFALTADA

CURSOS Y CUERPOS DE AGUA

QUEBRADA

RÍO


LAGUNAS

DIQUE

RESERVORIO



HENRY MANUEL SOLARI GARCÍA
INGENIERO QUÍMICO
Reg. del Colegio de Ingenieros N° 62474

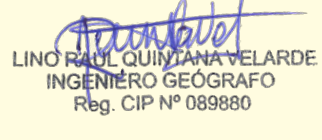

LINO RAÚL QUINTANA VELARDE
INGENIERO GEÓGRAFO
Reg. CIP N° 089880

1	FINAL	SET. 2020	O. CANDIA	A. MUÑOZ	H. SOLARI / R. QUINTANA
REV.N°	REVISIONES	FECHA	DISEÑO	GIS	REVISADO Y FIRMADO
Yanacocha					
PROYECTO: II MODIFICACIÓN DE ESTUDIO DE IMPACTO AMBIENTAL YANACOCA UNIDAD MINERA YANACOCA					
TÍTULO: PROPIEDAD SUPERFICIAL UM YANACOCA					
PROYECCIÓN: UTM			DATUM: WGS84 ZONA 17S		
FUENTE: IGN, INEI, MINERA YANACOCA 2019			ESCALA: 1:100,000		
			FIGURAN° 2.2.4.1-1		
ARCHIVO: Figura 2.2.4.1-1 Propiedad superficial UM Yanacocha.mxd					