


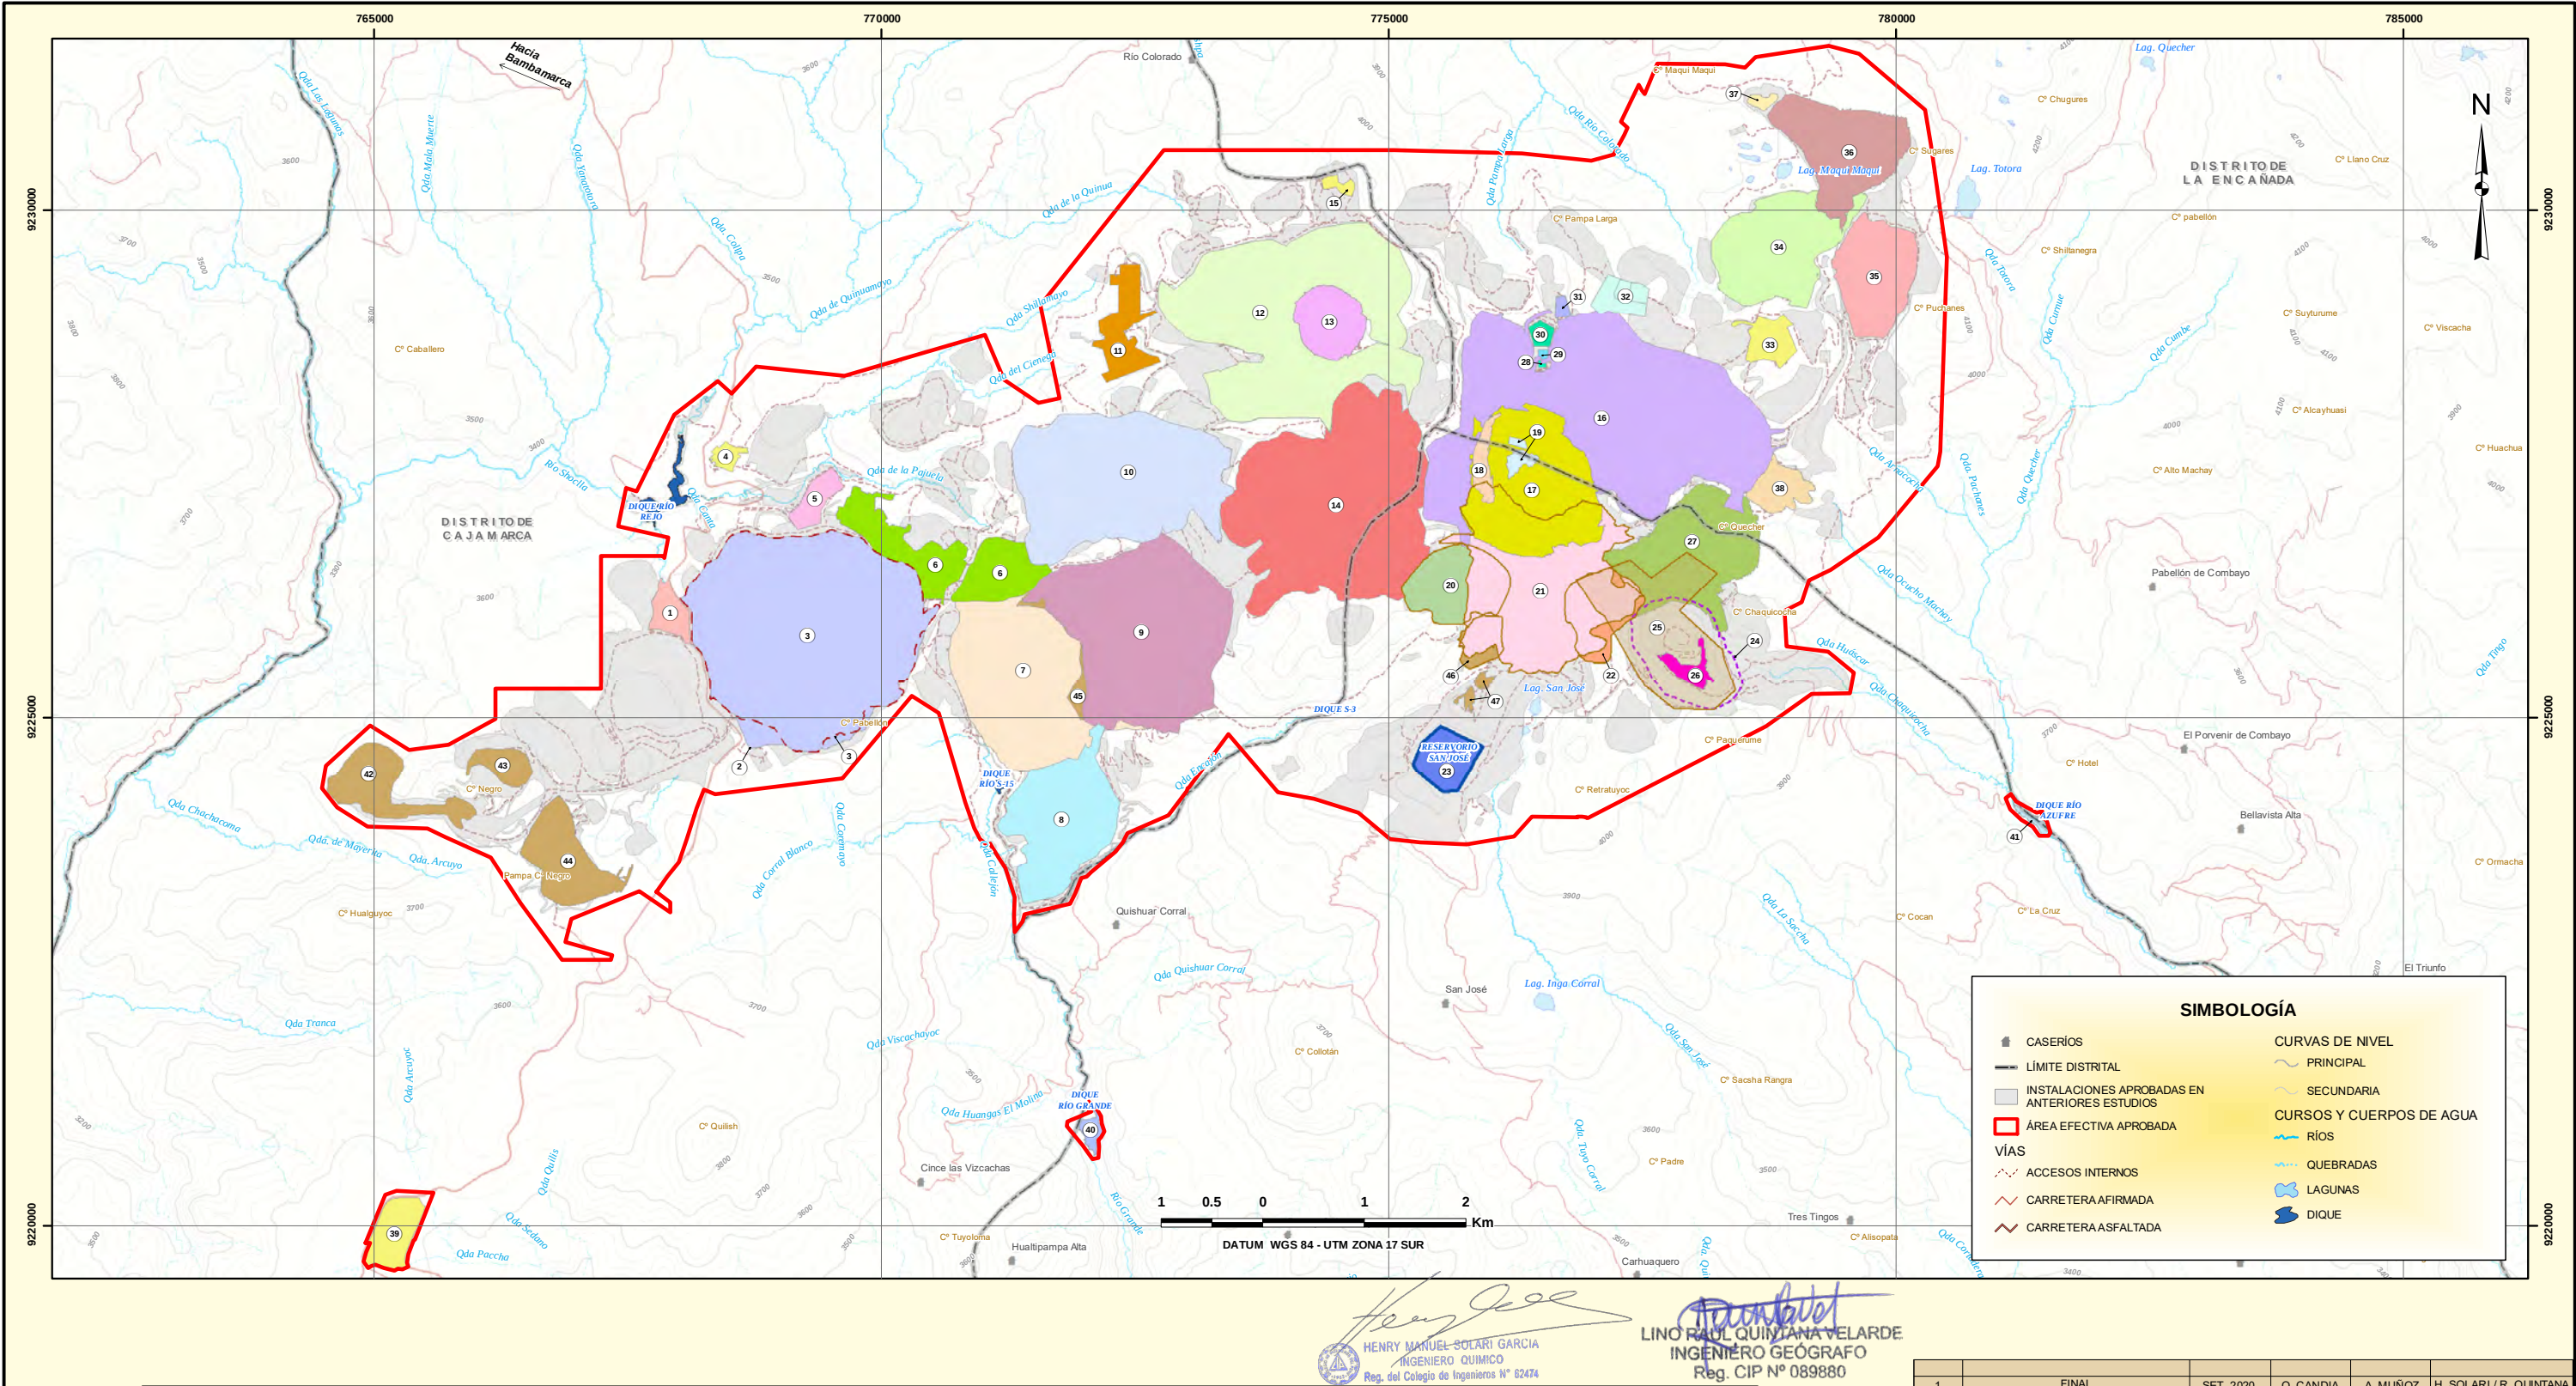

COMPONENTES PRINCIPALES APROBADOS DEL PROYECTO									
1	POZA DE SOLUCIONES Y EVENTOS EXTREMOS	9	DEPÓSITO DE DESMONTE - RELLENO DEL TAJO (BACKFILL) LA QUINUA 1 Y 2 - ETAPA 2	17	DEPÓSITO DE RELAVES PAMPA LARGA	25	CHAQUICOCHA SUBTERRÁNEO - ETAPA 2	34	DEPÓSITO DE DESMONTE MAQUI MAQUI ETAPA 2
2	DEPÓSITO DE ARENAS DE MOLIENDA - DAM (FASES NORTE Y SUR)	10	DEPÓSITO DE DESMONTE LA QUINUA NORTE	18	DEPÓSITO TEMPORAL DE MINERAL CARACHUGO	26	TAJO CHAQUICOCHA - ETAPA 2	35	PILA DE LIXIVIACIÓN MAQUI MAQUI SUR
3	PILA DE LIXIVIACIÓN LA QUINUA	11	PLANTA YANACOCCHA NORTE	19	PLANTA PTAA ESTE	27	TAJO CHAQUICOCHA - ETAPA 3	36	TAJO MAQUI MAQUI SUR - ETAPA 2
4	CAMPAMENTO KM. 37	12	PILA DE LIXIVIACIÓN YANACOCCHA	20	TAJO CARACHUGO MARLENY NORTE	28	POZA CARACHUGO	37	DEPÓSITO DE MATERIAL INADECUADO (BACKFILL) MAQUI MAQUI NORTE
5	PLANTA DE TRATAMIENTO LA QUINUA	13	PILA DE LIXIVIACIÓN YANACOCCHA - ETAPA 8	21	DEPÓSITO DE DESMONTE - RELLENO DEL TAJO (BACKFILL) CARACHUGO - ETAPA 3	29	POZA CARACHUGO 1	38	POZA DE OPERACIÓN Y EVENTOS MENORES
6	PLANTA DE PROCESOS LA QUINUA	14	TAJO YANACOCCHA - ETAPA 2	22	TAJO CARACHUGO - FASE III	30	POZA CARACHUGO 2	39	COMPLEJO DE OFICINAS KM 24
7	TAJO LA QUINUA 3 (TAPADO OESTE LAYBACK)	15	COMPLEJO OFICINAS KM. 45	23	RESERVORIO SAN JOSÉ	31	BUFFER POND CARACHUGO	40	DIQUE RÍO GRANDE
8	TAJO LA QUINUA SUR	16	PILA DE LIXIVIACIÓN CARACHUGO	24	DEPÓSITO DE DESMONTE RELLENO (BACKFILL) CHAQUICOCHA	32	PLANTA DE TRATAMIENTO DE AGUAS AWTP, EWTP Y CIC	41	DIQUE RÍO AZUFRE
						33	CAMPAMENTO KM 52		

COMPONENTES EN CIERRE	
42	TAJO CERRO NEGRO OESTE
43	TAJO CERRO NEGRO ESTE
44	DEPÓSITO DE DESMONTE CERRO NEGRO
45	TAJO / RELLENO LA QUINUA 2
46	TAJO CARACHUGO / SP-1 SAN JOSÉ (MARLENY SAN JOSÉ)
47	TAJO SAN JOSÉ NORTE

1	FINAL	SET. 2020	O. CANDIA	A. MUÑOZ	H. SOLARI / R. QUINTANA
REV.Nº	REVISIONES	FECHA	DISEÑO	GIS	REVISADO Y FIRMADO
Yanacocha					
PROYECTO: II MODIFICACIÓN DE ESTUDIO DE IMPACTO AMBIENTAL YANACocha UNIDAD MINERA YANACocha					
TÍTULO: COMPONENTES PRINCIPALES APROBADOS DE YANACocha					
PROYECCIÓN: UTM			DATUM: WGS84 ZONA 17S		
FUENTE: IGN, INEI, MINERA YANACocha 2019					
Stantec			ESCALA: 1:64,000		FIGURA Nº 2.3.2.1-1
			ARCHIVO: Figura 2.3.2.1-1 Componentes principales aprobados de Yanacocha.mxd		