


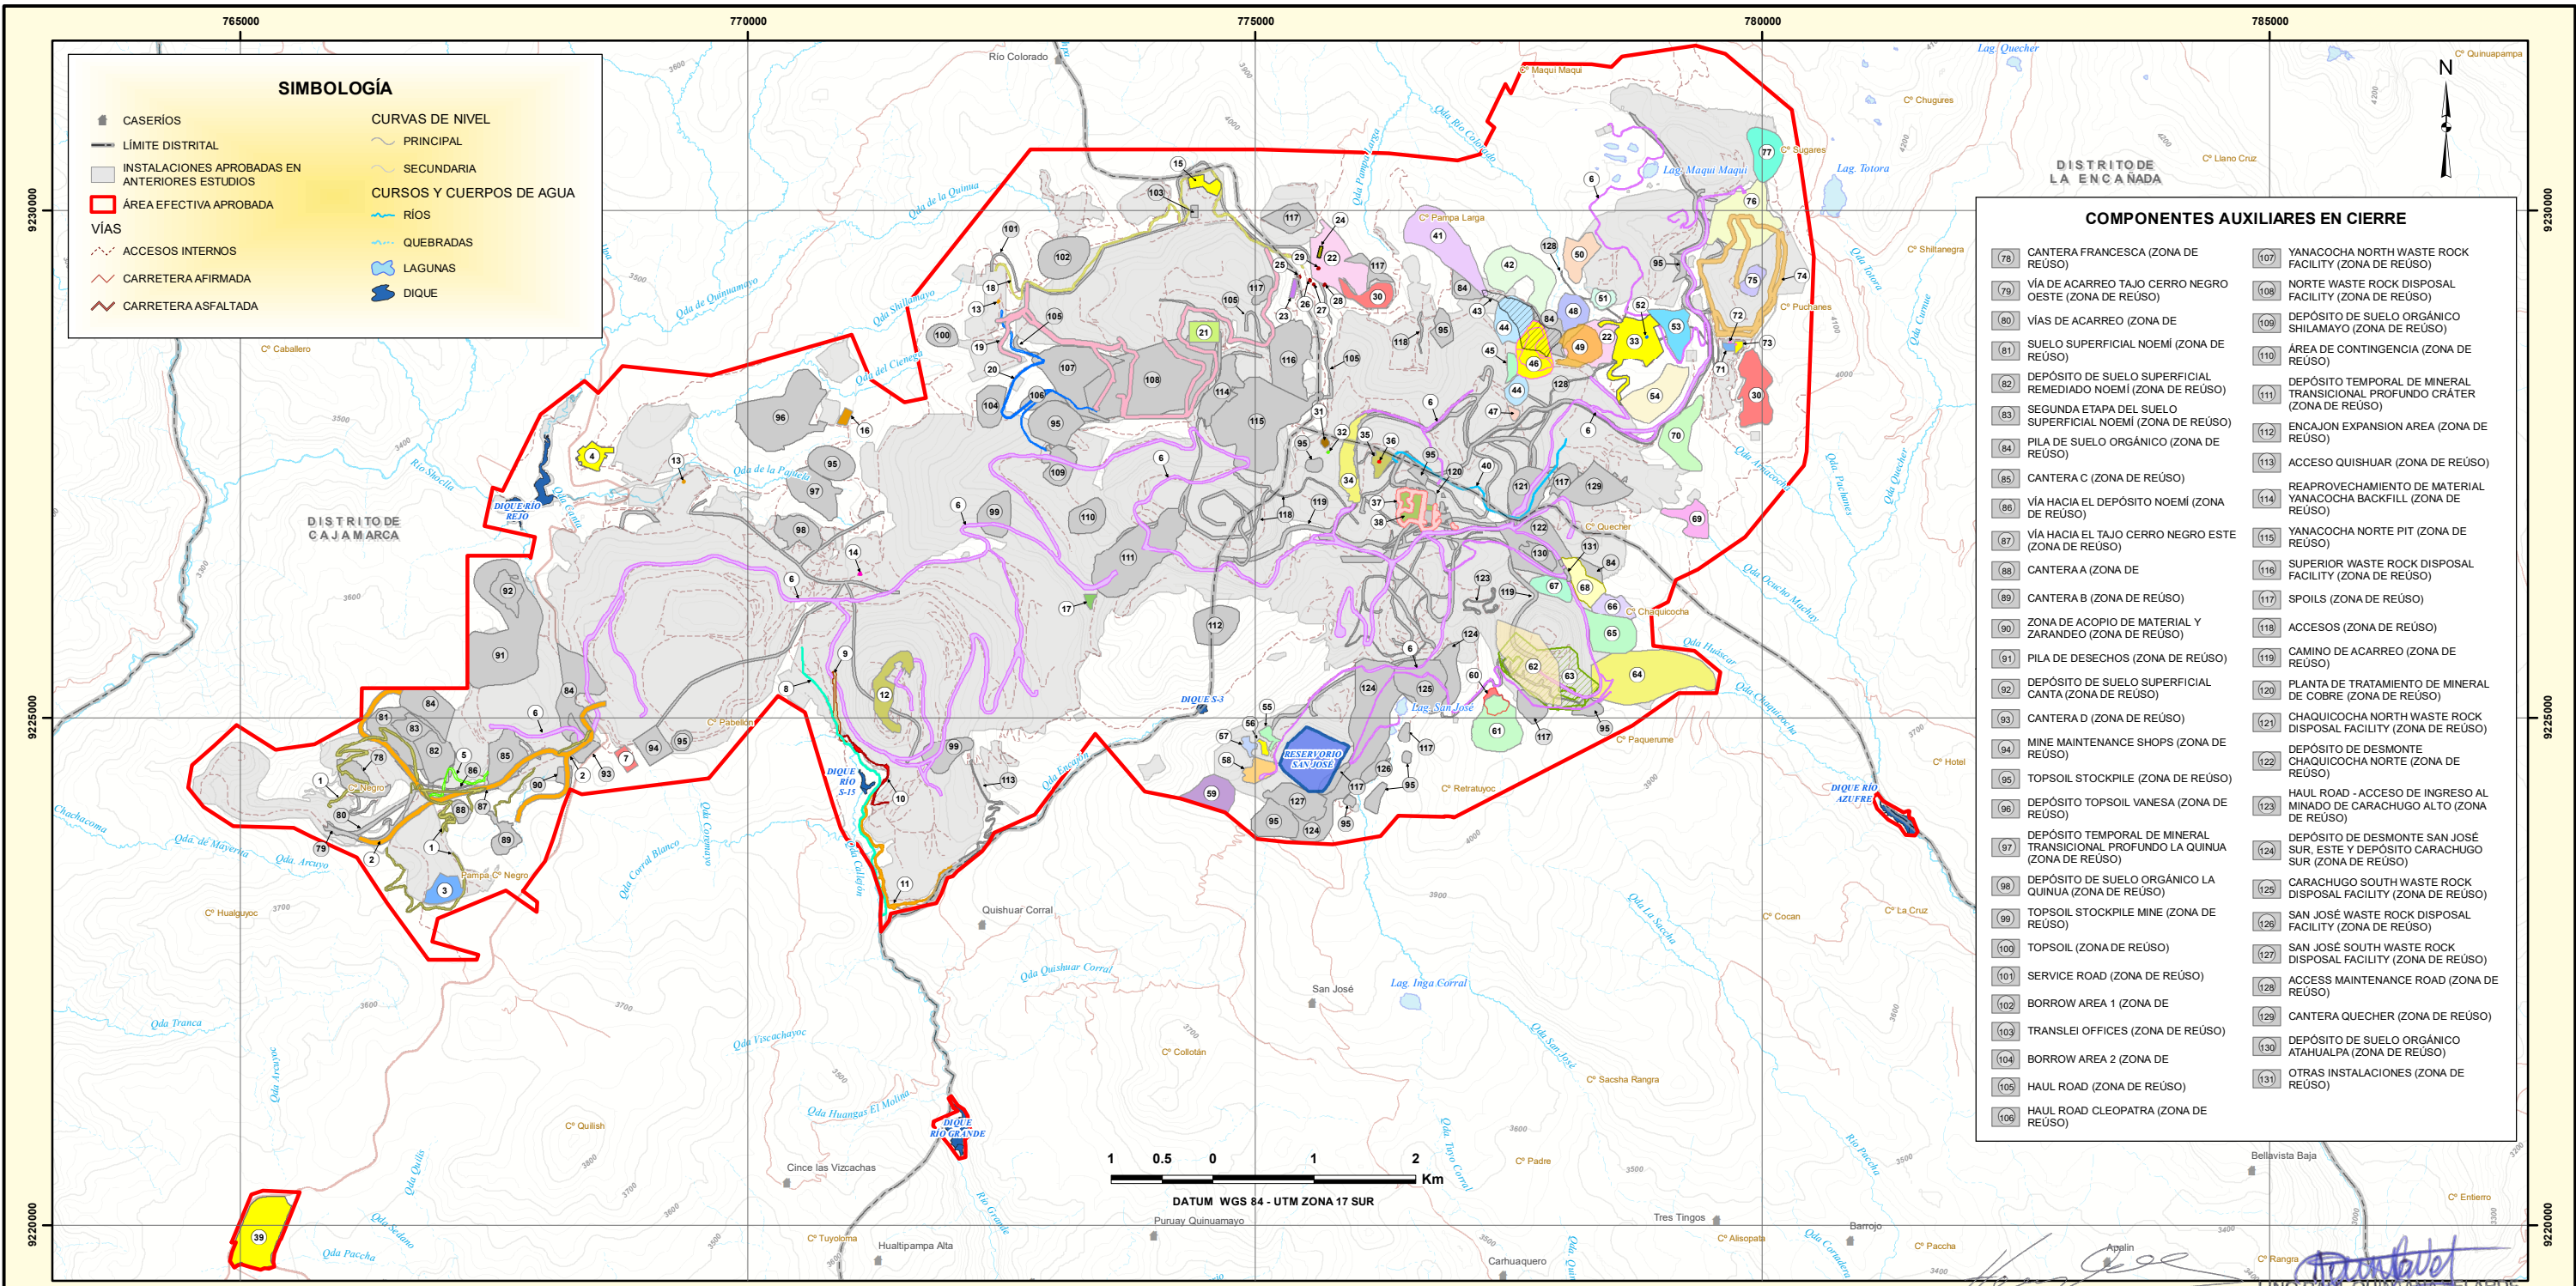

COMPONENTES AUXILIARES EN CIERRE			
78	CANTERA FRANCISCA (ZONA DE REÚSO)	107	YANACOCOA NORTH WASTE ROCK FACILITY (ZONA DE REÚSO)
79	VÍA DE ACARREO TAJO CERRO NEGRO OESTE (ZONA DE REÚSO)	108	NORTE WASTE ROCK DISPOSAL FACILITY (ZONA DE REÚSO)
80	VÍAS DE ACARREO (ZONA DE REÚSO)	109	DEPÓSITO DE SUELO ORGÁNICO SHILAMAYO (ZONA DE REÚSO)
81	SUELO SUPERFICIAL NOEMÍ (ZONA DE REÚSO)	110	ÁREA DE CONTINGENCIA (ZONA DE REÚSO)
82	DEPÓSITO DE SUELO SUPERFICIAL REMEDIADO NOEMÍ (ZONA DE REÚSO)	111	DEPÓSITO TEMPORAL DE MINERAL TRANSICIONAL PROFUNDO CRÁTER (ZONA DE REÚSO)
83	SEGUNDA ETAPA DEL SUELO SUPERFICIAL NOEMÍ (ZONA DE REÚSO)	112	ENCAJON EXPANSION AREA (ZONA DE REÚSO)
84	PILA DE SUELO ORGÁNICO (ZONA DE REÚSO)	113	ACCESO QUISHUAR (ZONA DE REÚSO)
85	CANTERA C (ZONA DE REÚSO)	114	REAPROVECHAMIENTO DE MATERIAL YANACOCOA BACKFILL (ZONA DE REÚSO)
86	VÍA HACIA EL DEPÓSITO NOEMÍ (ZONA DE REÚSO)	115	YANACOCOA NORTE PIT (ZONA DE REÚSO)
87	VÍA HACIA EL TAJO CERRO NEGRO ESTE (ZONA DE REÚSO)	116	SUPERIOR WASTE ROCK DISPOSAL FACILITY (ZONA DE REÚSO)
88	CANTERA A (ZONA DE REÚSO)	117	SPOILS (ZONA DE REÚSO)
89	CANTERA B (ZONA DE REÚSO)	118	ACCESOS (ZONA DE REÚSO)
90	ZONA DE ACOPIO DE MATERIAL Y ZARANDEO (ZONA DE REÚSO)	119	CAMINO DE ACARREO (ZONA DE REÚSO)
91	PILA DE DESECHOS (ZONA DE REÚSO)	120	PLANTA DE TRATAMIENTO DE MINERAL DE COBRE (ZONA DE REÚSO)
92	DEPÓSITO DE SUELO SUPERFICIAL CANTA (ZONA DE REÚSO)	121	CHAQUICOCHA NORTH WASTE ROCK DISPOSAL FACILITY (ZONA DE REÚSO)
93	CANTERA D (ZONA DE REÚSO)	122	DEPÓSITO DE DESMONTES CHAQUICOCHA NORTE (ZONA DE REÚSO)
94	MINE MAINTENANCE SHOPS (ZONA DE REÚSO)		
95	TOPSOIL STOCKPILE (ZONA DE REÚSO)		
96	DEPÓSITO TOPSOIL VANESA (ZONA DE REÚSO)		
97	DEPÓSITO TEMPORAL DE MINERAL TRANSICIONAL PROFUNDO LA QUINUA (ZONA DE REÚSO)		
98	DEPÓSITO DE SUELO ORGÁNICO LA QUINUA (ZONA DE REÚSO)		
99	TOPSOIL STOCKPILE MINE (ZONA DE REÚSO)		
100	TOPSOIL (ZONA DE REÚSO)		
101	SERVICE ROAD (ZONA DE REÚSO)		
102	BORROW AREA 1 (ZONA DE REÚSO)		
103	TRANSLEI OFFICES (ZONA DE REÚSO)		
104	BORROW AREA 2 (ZONA DE REÚSO)		
105	HAUL ROAD (ZONA DE REÚSO)		
106	HAUL ROAD CLEOPATRA (ZONA DE REÚSO)		

COMPONENTES AUXILIARES APROBADOS DEL PROYECTO					
1	ACCESOS	13	ESTACIÓN DE TRANSFERENCIA DE CIANURO DE SODIO	25	POLVORÍN 1
2	CAMINO DE	14	CONSTRUCCIÓN DEL ALMACÉN DE FUENTES RADIACTIVAS	26	POLVORÍN 2
3	CENTRO DE INVESTIGACIÓN Y PRODUCCIÓN CERRO NEGRO	15	COMPLEJO DE OFICINAS KM. 45	27	POLVORÍN 3
4	CAMPAMENTO KM. 37	16	ESTACIÓN CENTRAL DE RESIDUOS	28	POLVORÍN 4
5	VÍA AUXILIAR PARA VEHÍCULOS LIVIANOS	17	ALMACÉN SATELITAL DE NITRATO DE AMONIO	29	POLVORÍN 5
6	HAUL ROAD PRINCIPAL	18	ACCESS/SERVICE ROAD	30	DEPÓSITO DE SUELO ORGÁNICO
7	ÁREA ADMINISTRATIVA KM	19	GEOMEMBRANA SUPERFICIAL - PAD DE LIXIVIACIÓN	31	ALMACÉN TEMPORAL DE COMBUSTIBLE
8	LÍNEA DE CONDUCCIÓN AL	20	CAMINO DE	32	ÁREA DE ALMACENAMIENTO POP CARACHUGO
9	CAMINO DE MANTENIMIENTO	21	TALLER DE MANTENIMIENTO YANACOCOA NORTE	33	CAMPAMENTO KM. 52
10	VARIANTE EL TAPADO	22	SPOILS	34	DEPÓSITO TEMPORAL DE MINERAL CARACHUGO
11	ACCESO DIQUE RÍO GRANDE	23	NITRATE STORAGE	35	PLANTA AWT PAMPA LARGA
12	TAJO LA QUINUA 3 (TAPADO OESTE LAYBACK) AMPLIACIÓN DEL CRONOGRAMA DE MINADO	24	ALMACÉN DE NITRATO	36	ALMACÉN TEMPORAL DE MERCURIO
37	PAD YANACOCOA VERDE - IMPLEMENTACIÓN DE GEOMEMBRANA SUPERFICIAL (BUFFER)	47	POTENTIAL RANDOM FILL BORROW AREA	57	DEPÓSITO DE MATERIAL ORGÁNICO E INADECUADO SAN JOSÉ CENTRAL
38	PAD YANACOCOA VERDE - IMPLEMENTACIÓN DE GEOMEMBRANA SUPERFICIAL	48	ÁREA DE MATERIAL DE PRÉSTAMO PARA REVESTIMIENTO (SOIL LINER) NORTE - ZONA 4	58	DEPÓSITO DE MATERIAL ORGÁNICO E INADECUADO SAN JOSÉ SUR
39	COMPLEJO DE OFICINAS KM. 24	49	DEPÓSITO DE MATERIAL ORGÁNICO GABY	59	SAN JOSÉ WASTE ROCK DISPOSAL AREA ULTIMA BOUNDARY
40	TUBERÍA DEL SISTEMA DE ADICIÓN DE SODA CAÚSTICA	50	ÁREA DE MATERIAL DE PRÉSTAMO PARA REVESTIMIENTO (SOIL LINER) NORTE - ZONA 3	60	DEPÓSITO DE SUELO ORGÁNICO SAN JOSÉ
41	BORROW AREA POTENTIAL SOIL	51	DEPÓSITO DE SUELO ORGÁNICO MAQUI II	61	DEPÓSITO DE MATERIAL ORGÁNICO CHAQUICOCHA SUR
42	ÁREA DE MATERIAL DE PRÉSTAMO PARA REVESTIMIENTO (SOIL LINER) NORTE - ZONA 2	52	ALMACÉN POP KM 52	62	DEPÓSITO DE MATERIAL ORGÁNICO E INADECUADO CHAQUICOCHA CENTRAL
43	ÁREA DE MATERIAL DE PRÉSTAMO PARA REVESTIMIENTO (SOIL LINER) NORTE - ZONA 1	53	ÁREA DE MATERIAL DE PRÉSTAMO PARA REVESTIMIENTO (SOIL LINER) SUR - ZONA 1	63	CHAQUICOCHA SUBTERRÁNEO SUR
44	POTENTIAL TOPSOIL STOCKPILE	54	ÁREA DE MATERIAL DE PRÉSTAMO PARA REVESTIMIENTO (SOIL LINER) SUR - ZONA 2	64	CHAQUICOCHA SOUTH WASTE ROCK DISPOSAL AREA
45	POTENTIAL BORROW AREA	55	DEPÓSITO DE MATERIAL ORGÁNICO E INADECUADO SAN JOSÉ NORTE	65	ÁREA DE MATERIAL DE PRÉSTAMO COMÚN Y LASTRE HUÁSCAR
46	SPOIL ANDREA	56	DEPÓSITO DE MATERIAL ORGÁNICO E INADECUADO SAN JOSÉ ALTO	66	DEPÓSITO DE MATERIAL ORGÁNICO E INADECUADO CHAQUICOCHA NORTE
				67	ÁREA DE MATERIAL DE PRÉSTAMO COMÚN Y LASTRE MIRADOR

1	FINAL	SET. 2020	O. CANDIA	A. MUÑOZ	H. SOLARI / R. QUINTANA
REV. N°	REVISIONES	FECHA	DISEÑO	GIS	REVISADO Y FIRMADO

PROYECTO:

II MODIFICACIÓN DE ESTUDIO DE IMPACTO AMBIENTAL YANACOCOA UNIDAD MINERA YANACOCOA

TÍTULO:

COMPONENTES AUXILIARES APROBADOS DE YANACOCOA

PROYECCIÓN: UTM

DATUM: WGS84 ZONA 17S

FUENTE: IGN, INEL, MINERA YANACOCOA 2019

ESCALA: 1:64,000

FIGURA N° 2.3.2.1-2

ARCHIVO: Figura 2.3.2.1-2 Componentes auxiliares aprobados de Yanacocha.mxd