


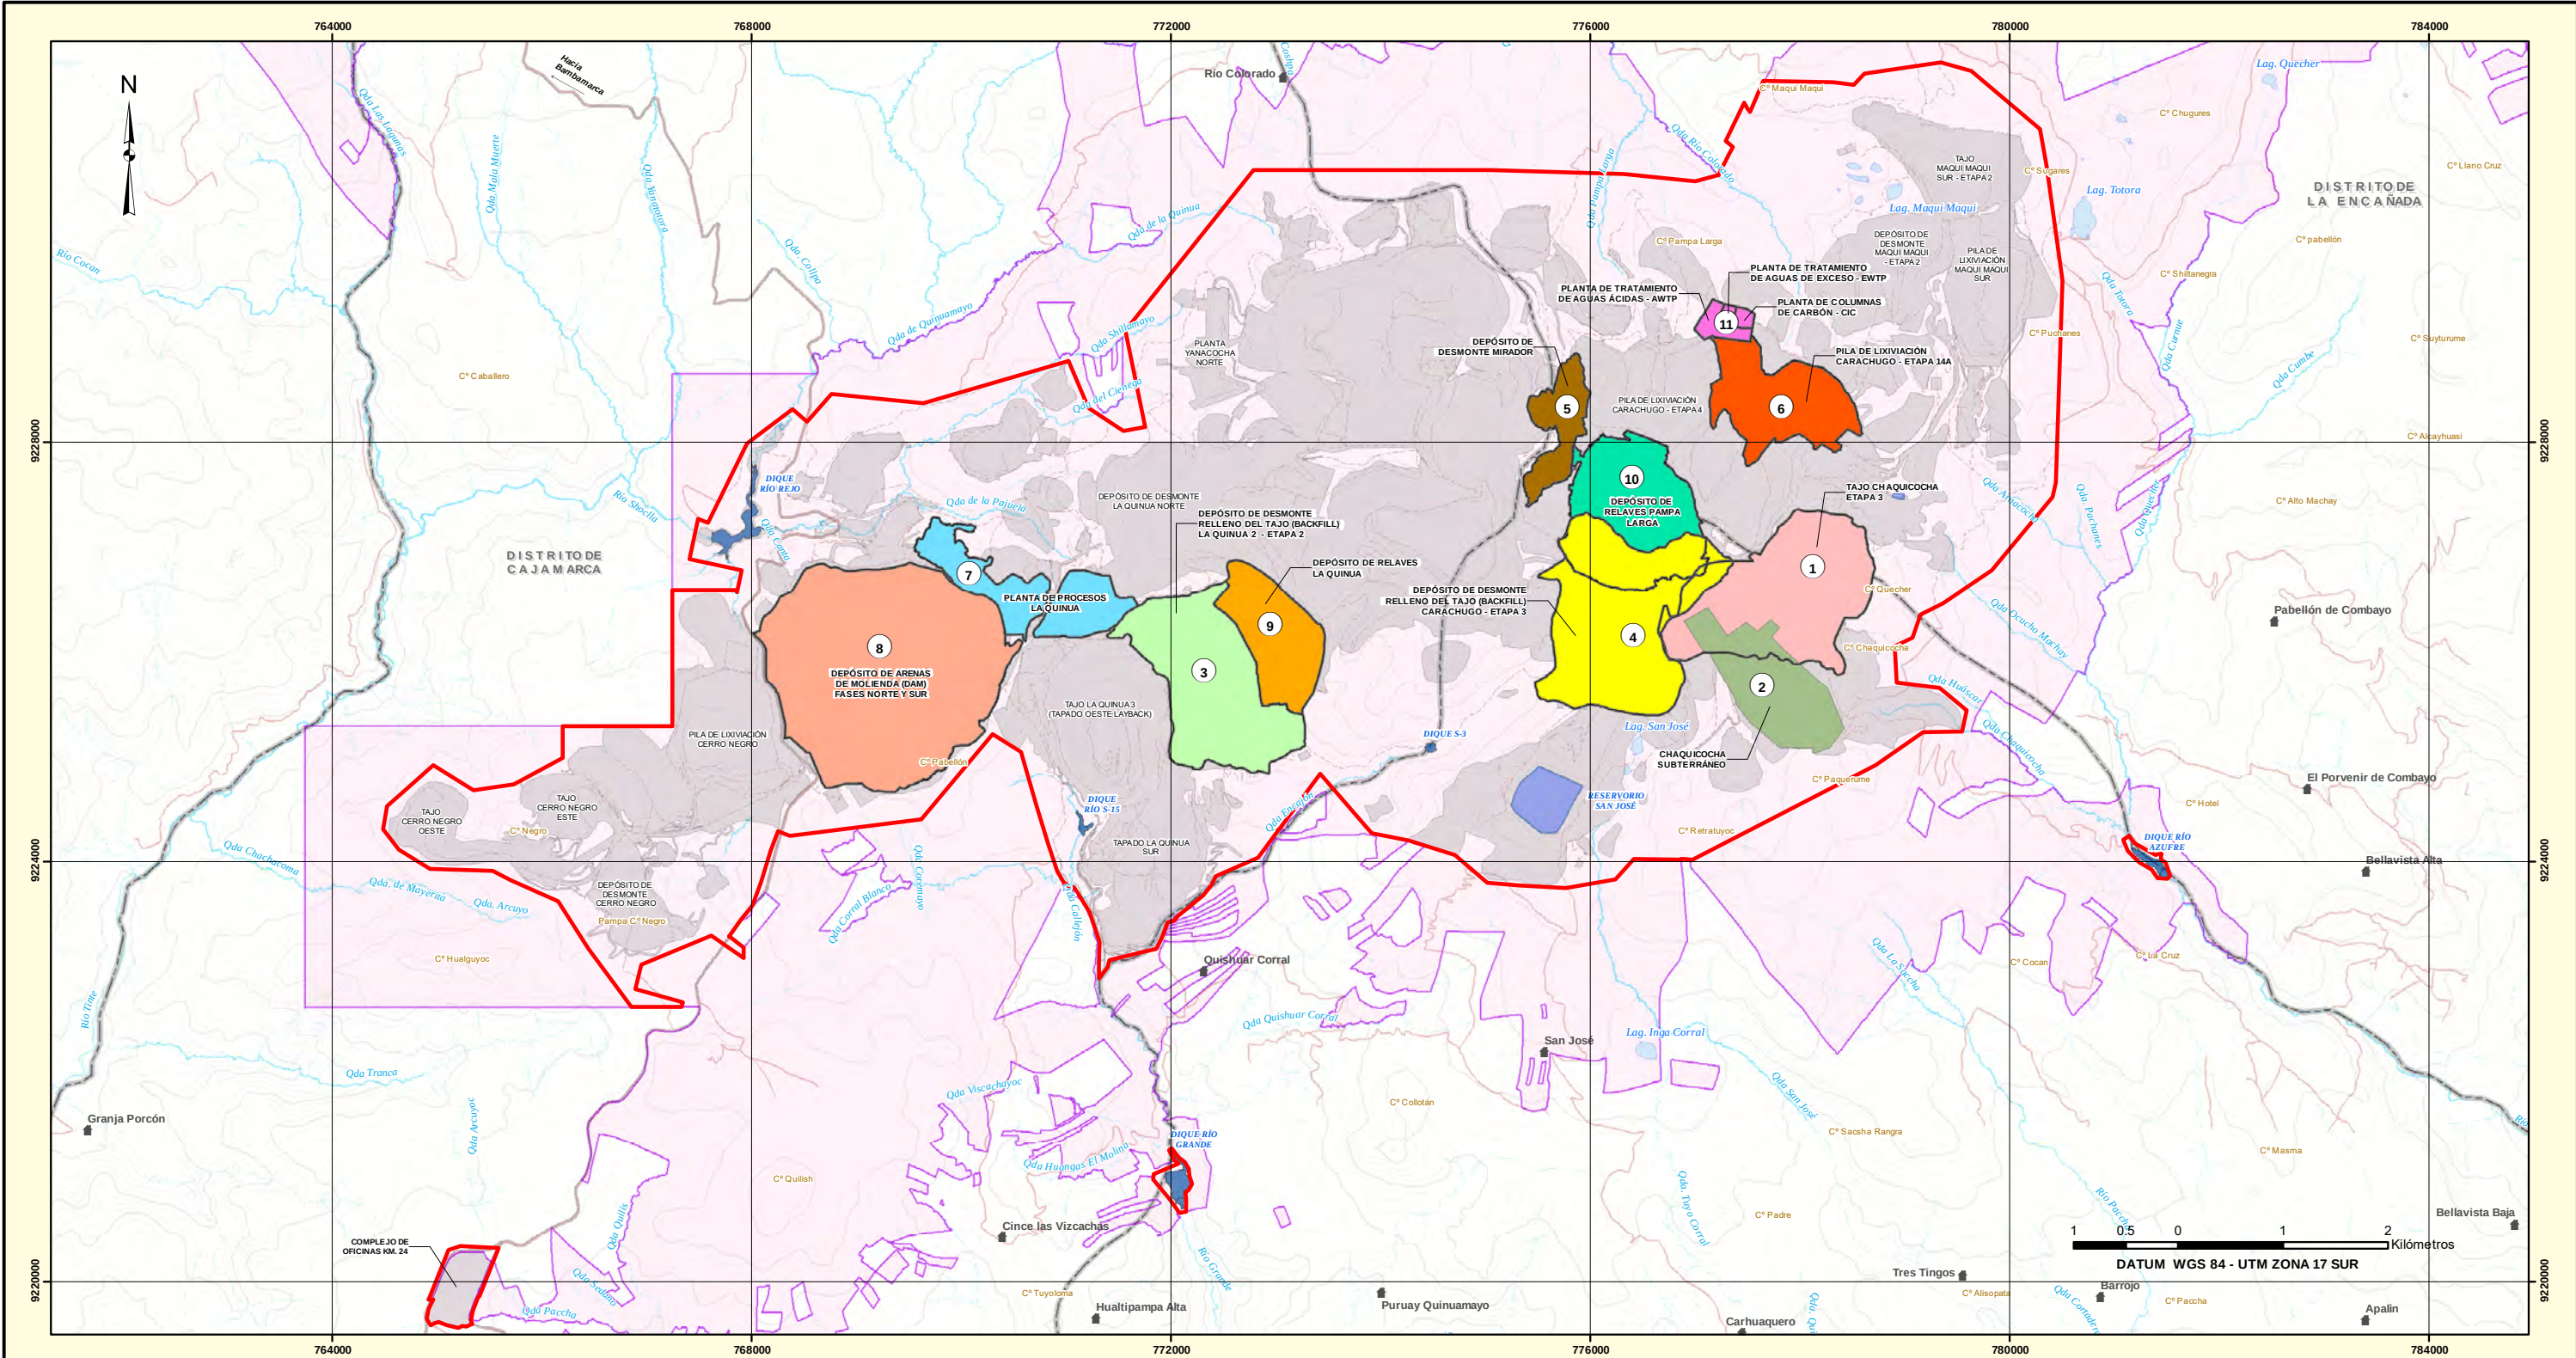

COMPONENTES PROPUESTOS II MEIA

- | | |
|---|--|
| 1 TAJO CHAQUICOCHA - ETAPA 3 | 7 PLANTA DE PROCESOS LA QUINUA |
| 2 CHAQUICOCHA SUBTERRÁNEO | 8 DEPÓSITO DE ARENAS DE MOLIENDA (DAM) - FASES NORTE Y SUR |
| 3 DEPÓSITO DE DESMONTES - RELLENO DEL TAJO (BACKFILL) LA QUINUA 2 - ETAPA 2 | 9 DEPÓSITO DE RELAVES LA QUINUA |
| 4 DEPÓSITO DE DESMONTES - RELLENO DEL TAJO (BACKFILL) CARACHUGO - ETAPA 3 | 10 DEPÓSITO DE RELAVES PAMPA LARGA |
| 5 DEPÓSITO DE DESMONTES MIRADOR | 11 PLANTA DE TRATAMIENTO DE AGUAS AWTP, EWTP Y CIC |
| 6 PILA DE LIXIVIACIÓN CARACHUGO - ETAPA 14A | |

HENRY MANUEL SOLARI GARCÍA
INGENIERO QUÍMICO
Reg. del Colegio de Ingenieros N° 52474

LINO RAÚL QUIMIANA VELARDE
INGENIERO GEÓGRAFO
Reg. CIP N° 089880

SIMBOLOGÍA

- | | |
|------------------------------|--------------------------|
| CASERÍOS | CURSOS Y CUERPOS DE AGUA |
| LÍMITE DISTRITAL | RÍOS |
| ÁREA EFECTIVA DEL PROYECTO | QUEBRADAS |
| LÍMITE DE PROPIEDAD DE MYSRL | DIQUE |
| COMPONENTES APROBADOS | RESERVORIO |
| VÍAS | |
| ACCESOS INTERNOS | |

1	FINAL	SET. 2020	O. CANDIA	A. MUÑOZ	H. SOLARI / R. QUINTANA
REV.N°	REVISIONES	FECHA	DISEÑO	GIS	REVISADO Y FIRMADO
Yanacocha PROYECTO: II MODIFICACIÓN DE ESTUDIO DE IMPACTO AMBIENTAL YANACocha UNIDAD MINERA YANACocha TÍTULO: COMPONENTES PROPUESTOS DE LA II MEIA YANACocha PROYECCIÓN: UTM DATUM: WGS84 ZONA 17S FUENTE: IGN, INEI, MINERA YANACocha 2019 ESCALA: 1:62,000 FIGURAN° 2.3.2.1-3 ARCHIVO: Figura 2.3.2.1-3 Componentes propuestos de la II MEIA Yanacocha.mxd					
Stantec					