


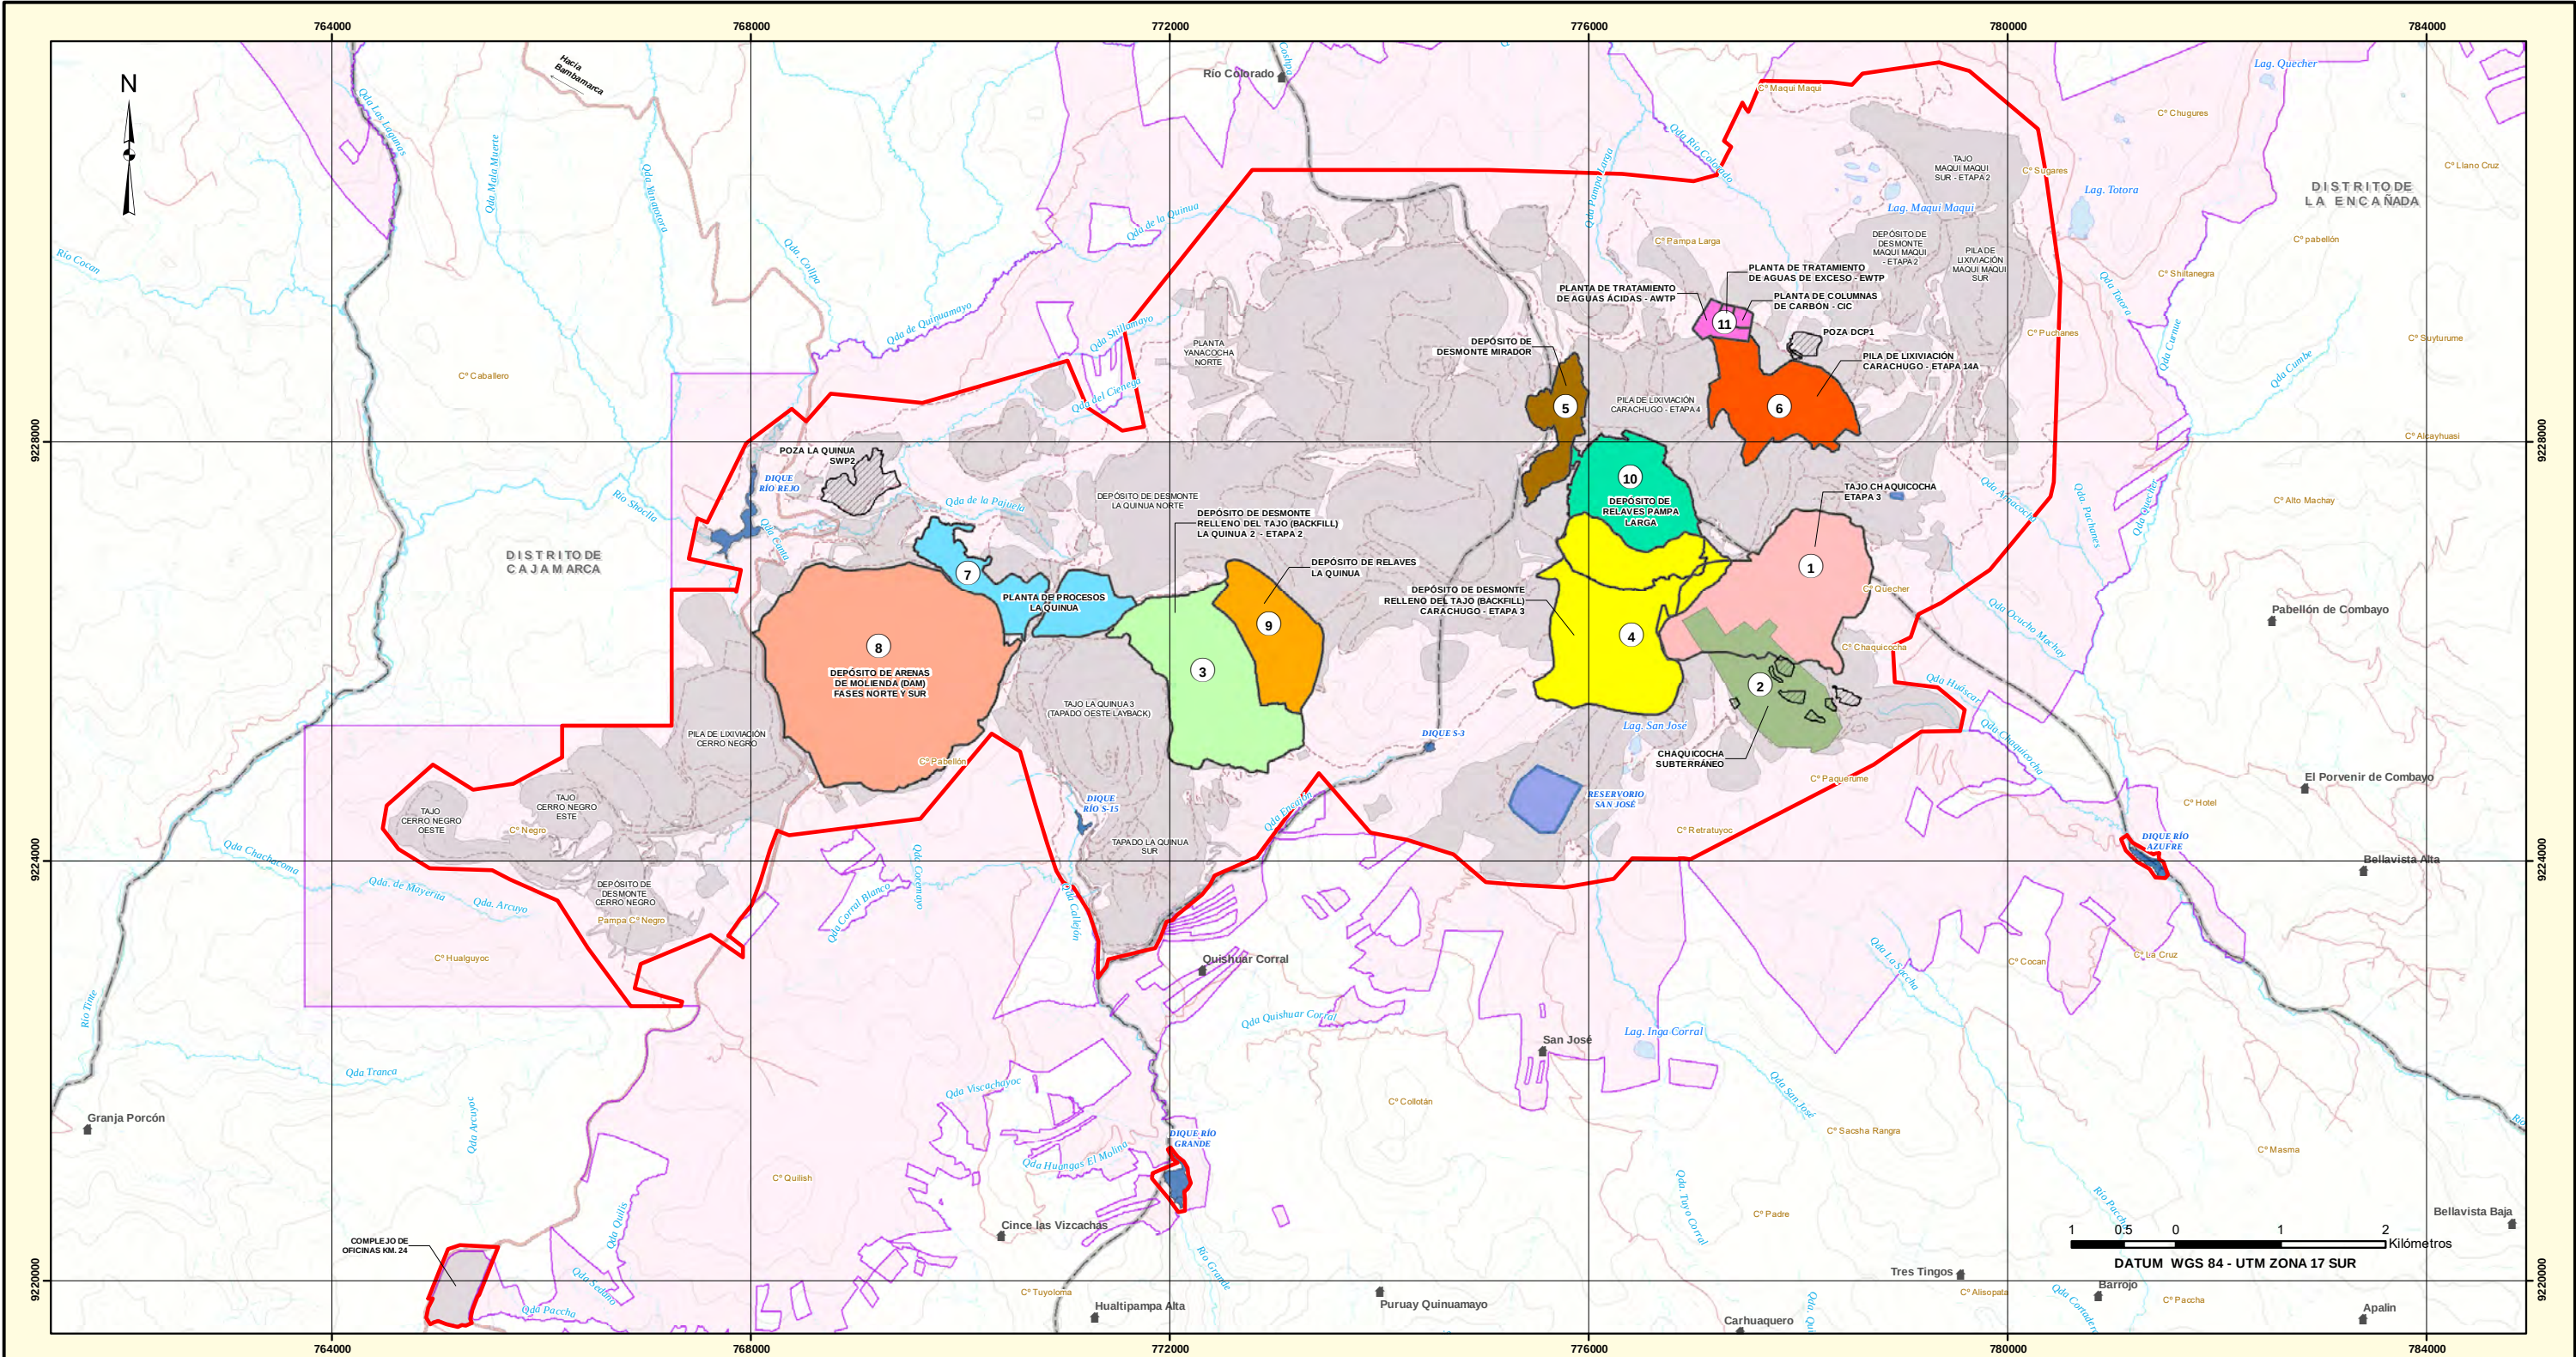

COMPONENTES PROPUESTOS II MEIA

- | | |
|---|--|
| 1 TAJO CHAQUICOCHA - ETAPA 3 | 7 PLANTA DE PROCESOS LA QUINUA |
| 2 CHAQUICOCHA SUBTERRÁNEO | 8 DEPÓSITO DE ARENAS DE MOLIENDA (DAM) - FASES NORTE Y SUR |
| 3 DEPÓSITO DE DESMONTES - RELLENO DEL TAJO (BACKFILL) LA QUINUA 2 - ETAPA 2 | 9 DEPÓSITO DE RELAVES LA QUINUA |
| 4 DEPÓSITO DE DESMONTES - RELLENO DEL TAJO (BACKFILL) CARACHUGO - ETAPA 3 | 10 DEPÓSITO DE RELAVES PAMPA LARGA |
| 5 DEPÓSITO DE DESMONTES MIRADOR | 11 PLANTA DE TRATAMIENTO DE AGUAS AWTP, EWTP Y CIC |
| 6 PILA DE LIXIVIACIÓN CARACHUGO - ETAPA 14A | |

LINO RAÚL QUINTANA VELARDE
INGENIERO GEÓGRAFO
Reg. CIP N° 089880

HENRY MANUEL SOLARI GARCIA
INGENIERO QUIMICO
Reg. del Colegio de Ingenieros N° 62474

SIMBOLOGÍA

- | | |
|---------------------------------------|--------------------------|
| ● CASERIOS | CURSOS Y CUERPOS DE AGUA |
| ~ LÍMITE DISTRITAL | ~ RÍOS |
| □ ÁREA EFECTIVA DEL PROYECTO | ~ QUEBRADAS |
| □ LÍMITE DE PROPIEDAD DE MYSRL | ■ DIQUE |
| ▨ INSTALACIONES AUXILIARES PROPUESTAS | ■ RESERVORIO |
| ■ COMPONENTES APROBADOS | |
| — VÍAS | |
| ~ ACCESOS INTERNOS | |

OSCAR RAÚL
CANDIA DIPAZ
INGENIERO GEÓGRAFO
Reg. CIP. N° 121069

0	FINAL	SET. 2020	O. CANDIA	A. MUÑOZ	H. SOLARI / R. QUINTANA
REV.N°	REVISIONES	FECHA	DISEÑO	GIS	REVISADO Y FIRMADO
Yanacocha					
PROYECTO: II MODIFICACIÓN DE ESTUDIO DE IMPACTO AMBIENTAL YANACocha UNIDAD MINERA YANACocha					
TÍTULO: COMPONENTES APROBADOS Y PROPUESTOS DE LA UNIDAD MINERA YANACocha					
PROYECCIÓN: UTM		DATUM: WGS84 ZONA 17S			
FUENTE: IGN, INEI, MINERA YANACocha 2019					
 Stantec			ESCALA: 1:62,000	FIGURAN° 3.1.2-3	
			ARCHIVO: Figura 3.1.2-3 Componentes Aprobados y Propuestos de la Unidad Minera Yanacocha.mxd		