


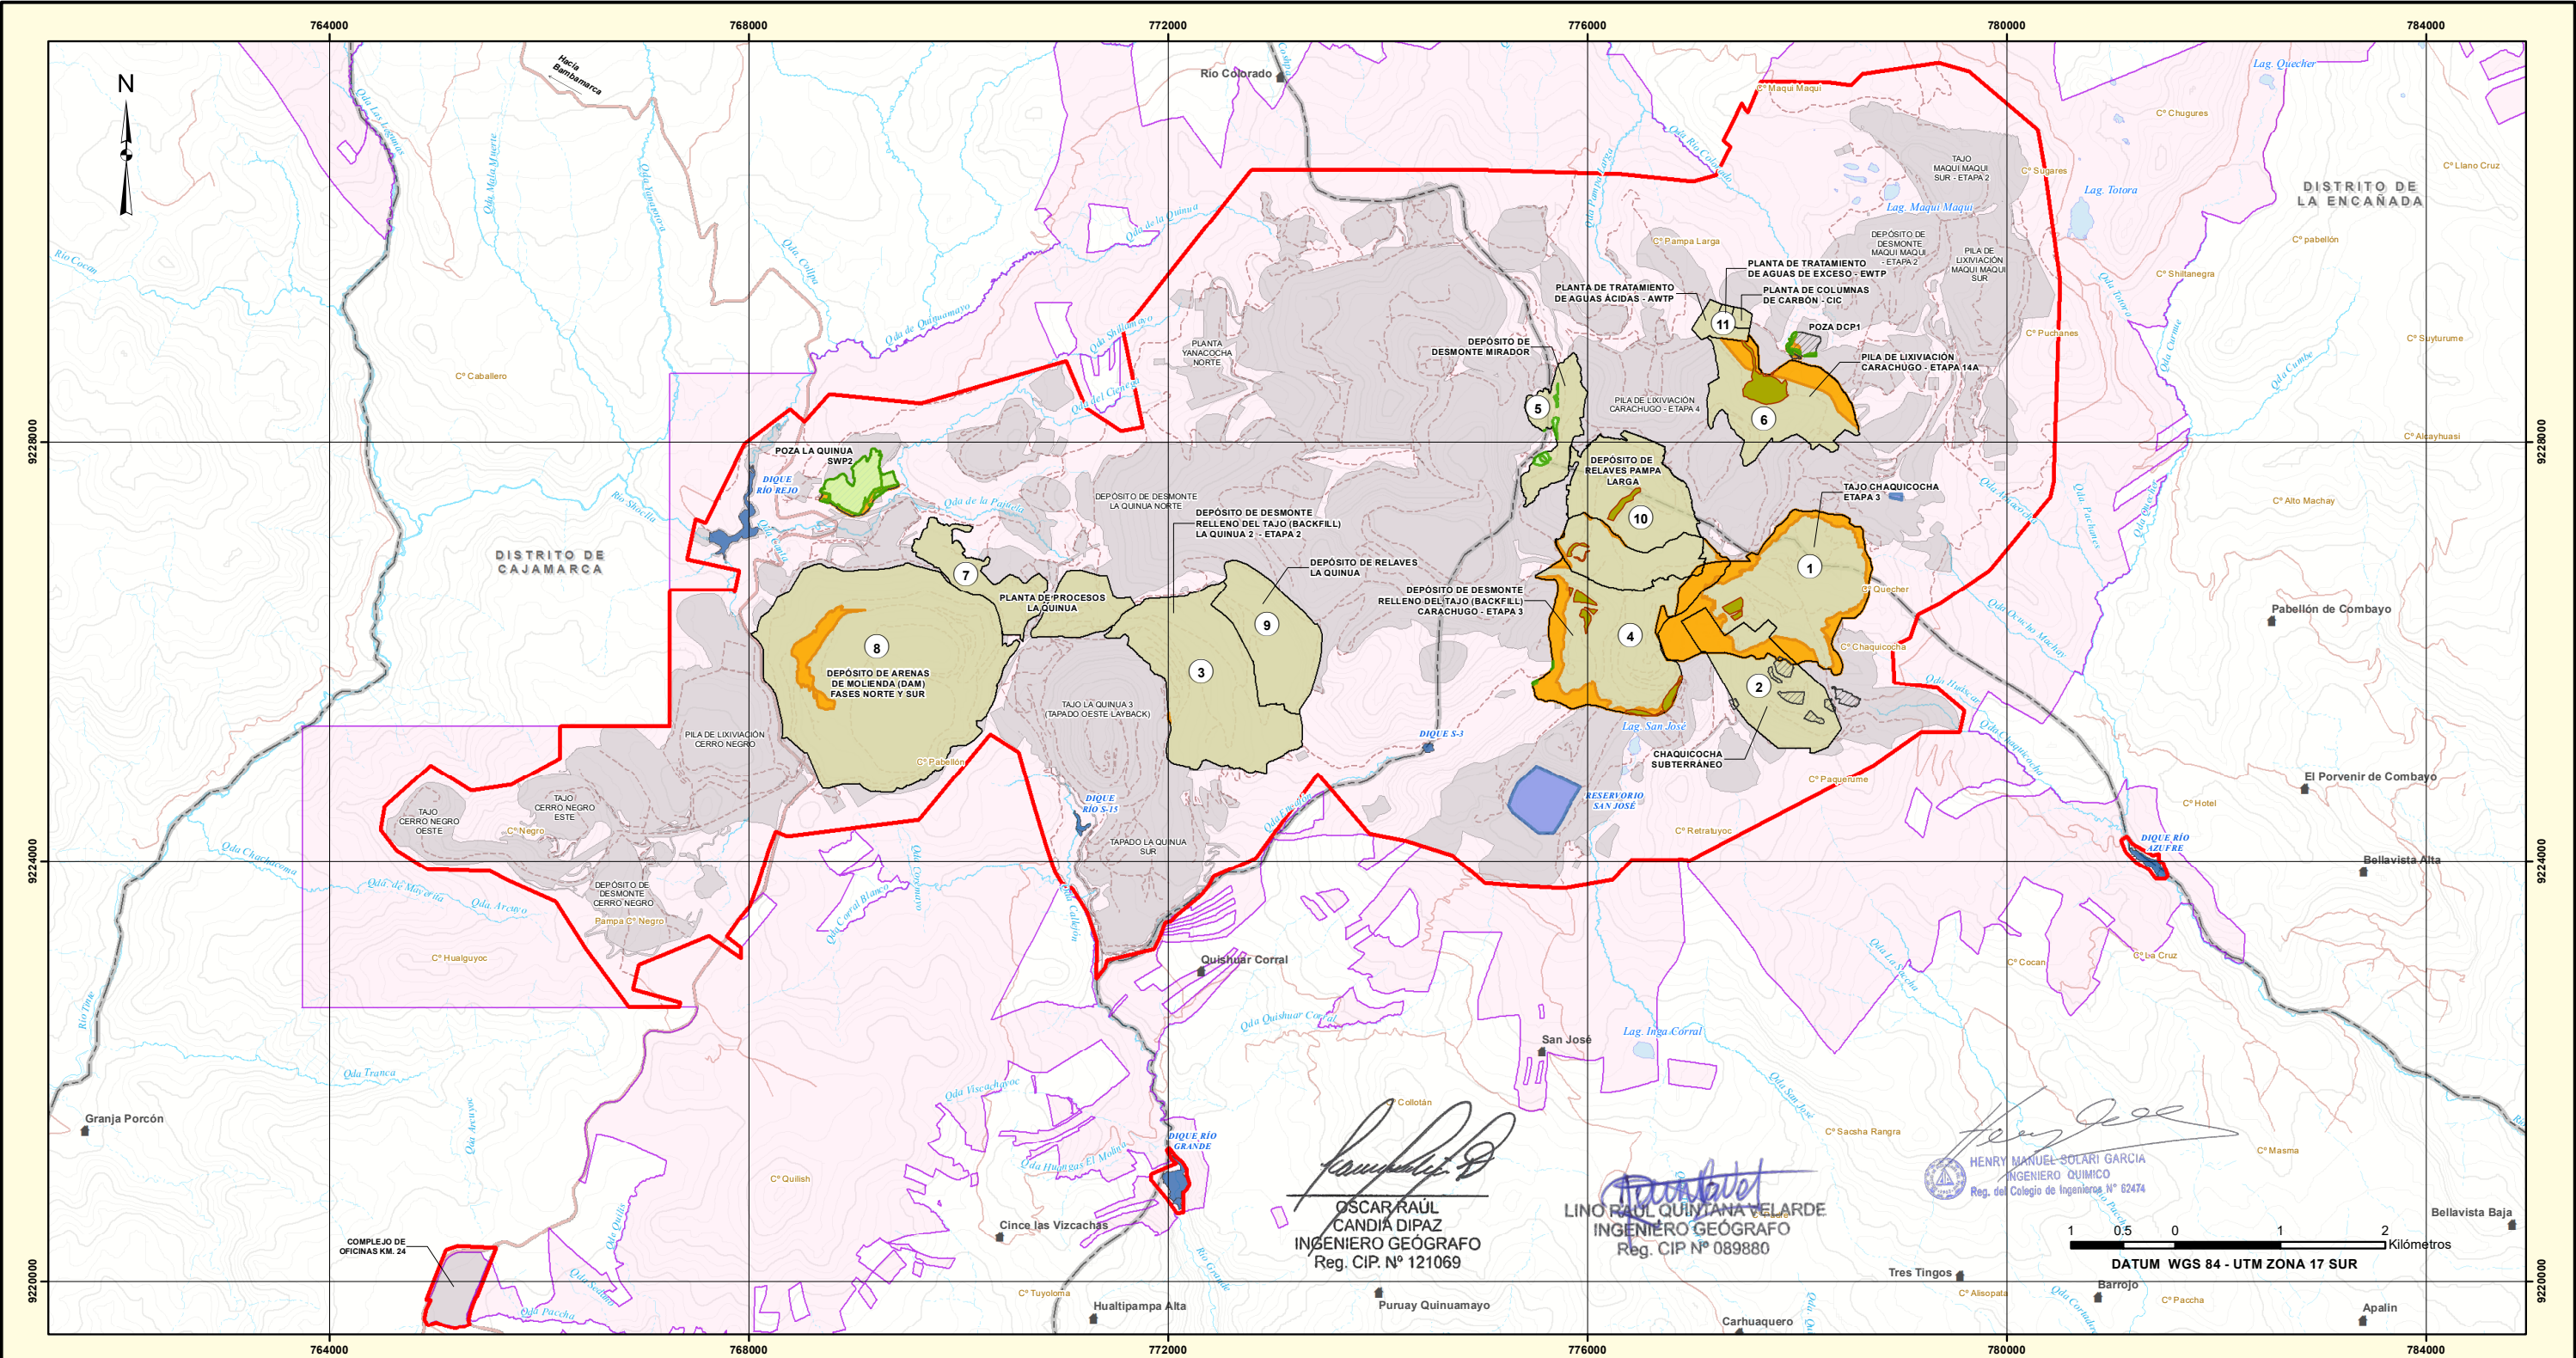

COMPONENTES PROPUESTOS II MEIA YANACocha

- | | |
|--|--|
| 1 TAJO CHAQUICOCHA - ETAPA 3 | 7 PLANTA DE PROCESOS LA QUINUA |
| 2 CHAQUICOCHA SUBTERRÁNEO | 8 DEPÓSITO DE ARENAS DE MOLIENDA (DAM) - FASES NORTE Y SUR |
| 3 DEPÓSITO DE DESMONTE - RELLENO DEL TAJO (BACKFILL) LA QUINUA 2 - ETAPA 2 | 9 DEPÓSITO DE RELAVES LA QUINUA |
| 4 DEPÓSITO DE DESMONTE - RELLENO DEL TAJO (BACKFILL) CARACHUGO - ETAPA 3 | 10 DEPÓSITO DE RELAVES PAMPA LARGA |
| 5 DEPÓSITO DE DESMONTE MIRADOR | 11 PLANTA DE TRATAMIENTO DE AGUAS AWTP, EWTP Y CIC |
| 6 PILA DE LIXIVIACIÓN CARACHUGO - ETAPA 14A | |

SIMBOLOGÍA

- | | |
|--|--------------------------|
| ÁREAS REVEGETADAS EVALUADAS EN IGAs PREVIOS | VÍAS |
| CASERIOS | ACCESOS INTERNOS |
| LÍMITE DISTRITAL | CURSOS Y CUERPOS DE AGUA |
| ÁREA EFECTIVA DEL PROYECTO | RÍOS |
| LÍMITE DE PROPIEDAD DE MYSRL | QUEBRADAS |
| INSTALACIONES AUXILIARES PROPUESTAS | DIQUE |
| COMPONENTES APROBADOS | RESERVORIO |
| COMPONENTES PROPUESTOS II MEIA YANACocha | |
| AMPLIACIÓN DE LOS COMPONENTES PROPUESTOS II MEIA | |
| ÁREAS AFECTADAS POR EL RETIRO DE SUELO ORGÁNICO Y DESBROCE | |

0	FINAL	NOV. 2020	O. CANDIA	A. MUÑOZ	H. SOLARI / R. QUINTANA
REV. Nº	REVISIONES	FECHA	DISEÑO	GIS	REVISADO Y FIRMADO
Yanacocha					
PROYECTO: II MODIFICACIÓN DE ESTUDIO DE IMPACTO AMBIENTAL YANACocha UNIDAD MINERA YANACocha					
TÍTULO: ÁREAS AFECTADAS POR EL RETIRO DE SUELO ORGÁNICO Y DESBROCE POR LOS COMPONENTES DE LA II MEIA YANACocha					
PROYECCIÓN: UTM			DATUM: WGS84 ZONA 17S		
FUENTE: IGN, INEI, MINERA YANACocha 2019					
Stantec			ESCALA: 1:62,000		FIGURA Nº 5.4.2-1
			ARCHIVO: Figura 5.4.2-1 Áreas Afectadas por el Retiro de Suelo Orgánico y Desbroce por los Componentes de la II MEIA Yanacocha.mxd		