



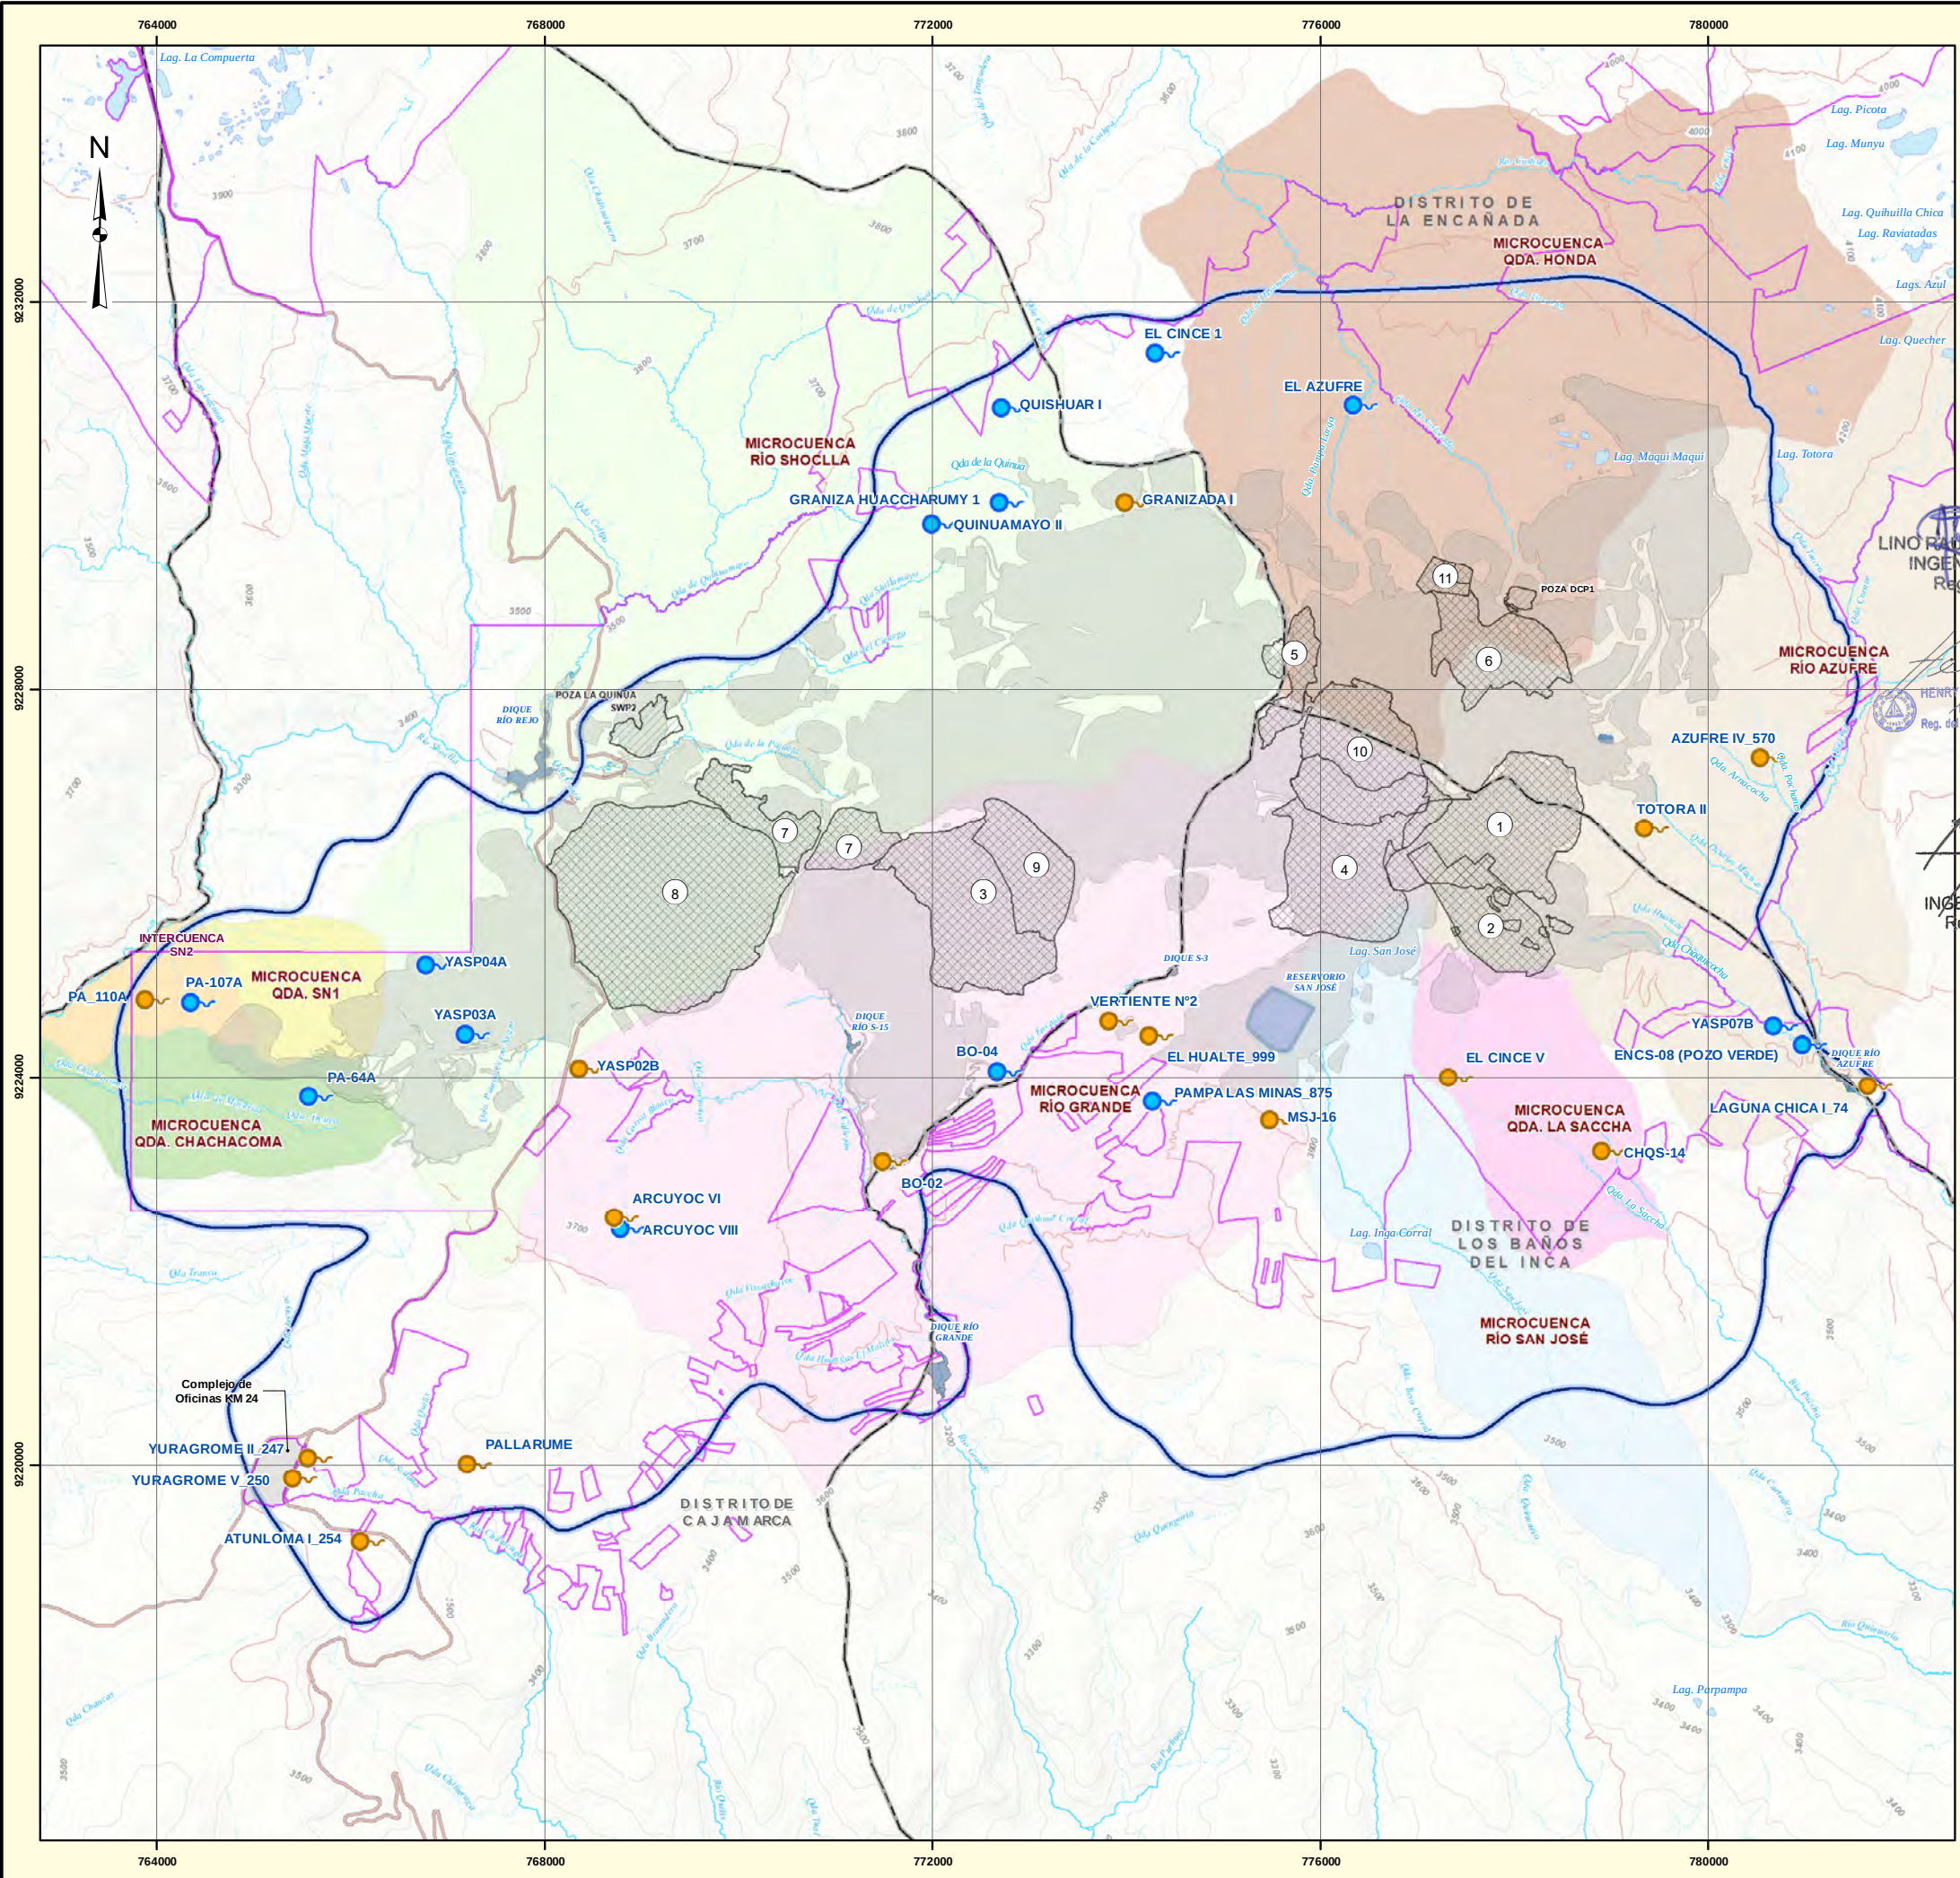

- COMPONENTES PROPUESTOS**
MEIA YANACocha
- 1 TAJO CHAQUICHOCHA - ETAPA 3
 - 2 CHAQUICHOCHA SUBTERRANEO
 - 3 DEPÓSITO DE DESMONTE - RELLENO DEL TAJO (BACKFILL) LA QUINUA 2 - ETAPA 2
 - 4 DEPÓSITO DE DESMONTE - RELLENO DEL TAJO (BACKFILL) CARACHUGO - ETAPA 3
 - 5 DEPÓSITO DE DESMONTE - MIRADOR
 - 6 PILA DE LIXIVIACIÓN CARACHUGO - ETAPA 14A
 - 7 PLANTA DE PROCESOS LA QUINUA
 - 8 DEPÓSITO DE ARENAS DE MOLENDA (DAM) - FASES NORTE Y SUR
 - 9 DEPÓSITO DE RELAVES LA QUINUA
 - 10 DEPÓSITO DE RELAVES PAMPA LARGA
 - 11 PLANTA DE TRATAMIENTO DE AGUAS ACIDAS - AWTP
 - 12 PLANTA DE TRATAMIENTO DE AGUAS DE EXCESO - EWTP
 - 13 PLANTA DE COLUMNAS DE CARBÓN - CIC

- LEYENDA**
- UNIDADES HIDROGRÁFICAS
- INTERCUENCA SN2
 - MICROCENCA QDA. CHACHACOMA
 - MICROCENCA QDA. HONDA
 - MICROCENCA QDA. LA SACCHA
 - MICROCENCA QDA. SN1
 - MICROCENCA RÍO AZUFRE
 - MICROCENCA RÍO GRANDE
 - MICROCENCA RÍO SAN JOSÉ
 - MICROCENCA RÍO SHOCILLA

- SIMBOLOGÍA**
- LÍMITE DISTRITAL
 - ÁREA DE ESTUDIO HIDROGEOLÓGICO
 - INSTALACIONES AUXILIARES
 - COMPONENTES APROBADOS
 - LÍMITE DE PROPIEDAD MYSRL
 - VÍAS
 - CARRETERA AFIRMADA
 - CARRETERA ASFALTADA
 - CURVAS DE NIVEL
 - PRINCIPAL
 - SECUNDARIA
 - MANANTIALES PROPUESTOS
 - FILTRACIONES PROPUESTAS
 - CURSOS Y CUERPOS DE AGUA
 - RÍOS
 - QUEBRADAS
 - LAGUNAS
 - DIQUE
 - RESERVARIO

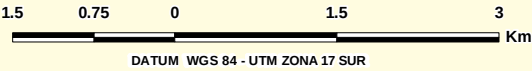

1	FINAL	SET. 2020	O. CANDIA	A. MUÑOZ	H. SOLARI / R. QUINTANA
REV.Nº	REVISIONES	FECHA	DISEÑO	GIS	REVISADO Y FIRMADO
Yanacocha					
PROYECTO: II MODIFICACIÓN DE ESTUDIO DE IMPACTO AMBIENTAL YANACocha UNIDAD MINERA YANACocha					
TÍTULO: ESTACIONES DE MONITOREO DE MANANTIALES Y FILTRACIONES PARA SEGUIMIENTO Y CONTROL					
PROYECCIÓN: UTM			DATUM: WGS84 ZONA 17S		
FUENTE: IGN, INEI, MINERA YANACocha 2019, WSP 2019					
 Stantec			ESCALA: 1:70,000		FIGURANº 6-6
			ARCHIVO: Figura 6-6 Estaciones de Monitoreo de Manantiales y Filtraciones para Seguimiento y Control.mxd		

