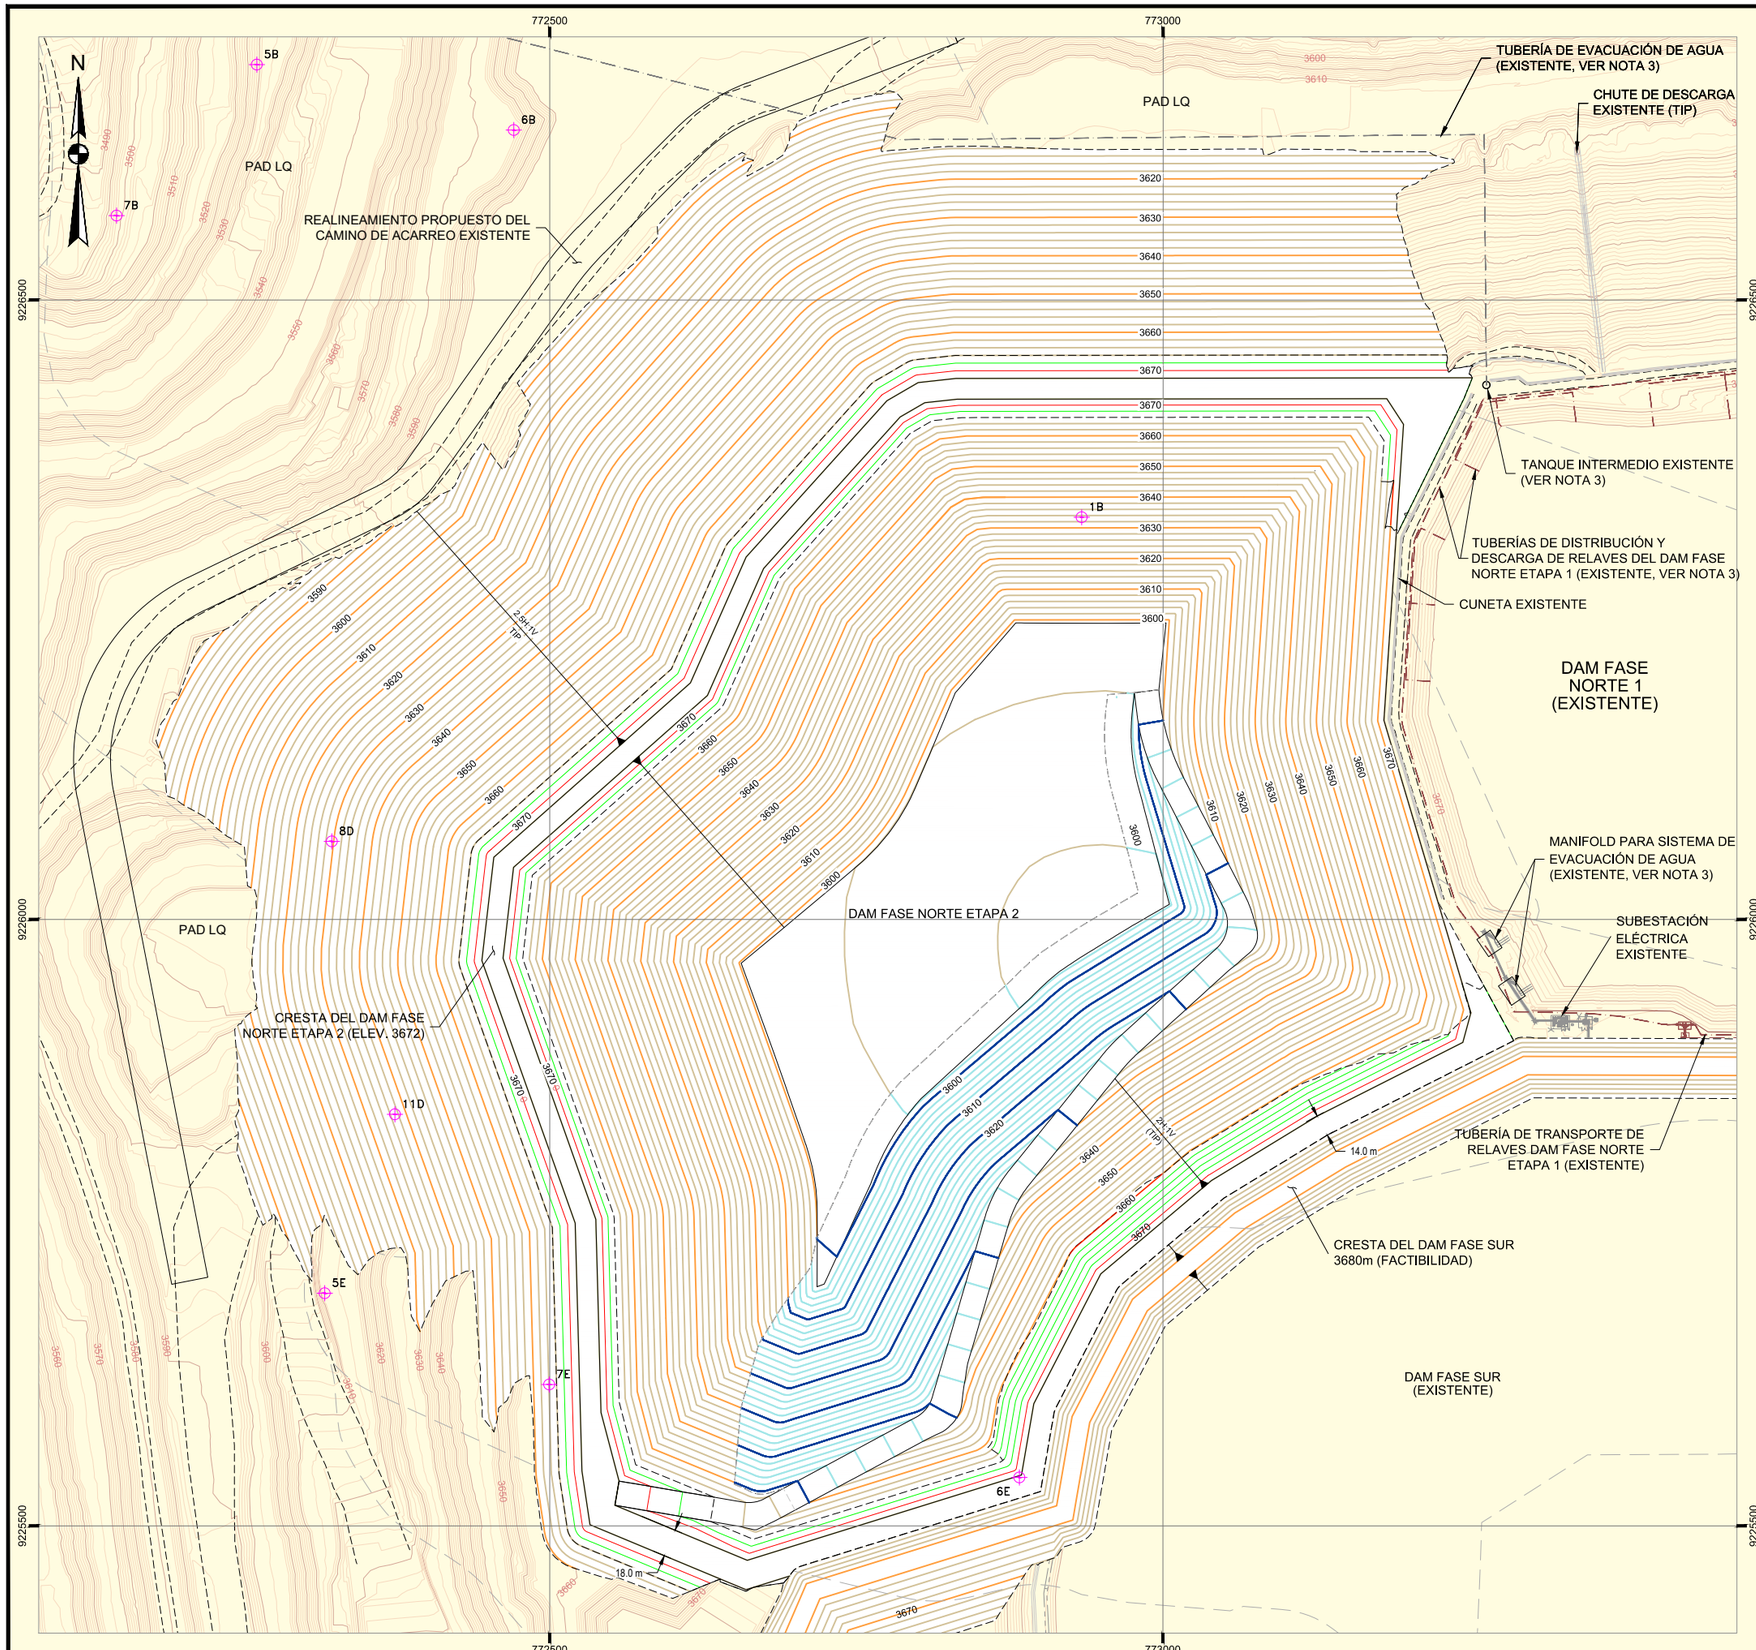

PLANTA
ESC. 1

LEYENDA

- 1B — RISER DE PROCESOS
- LÍMITE DE CONSTRUCCIÓN

CURVAS DE NIVEL

- DEPÓSITO DE ARENAS DE MOLIENDA - SUPERFICIE DE EXCAVACIÓN Y RELLENO CON FLOTA MAYOR DE LA SUPERFICIE DE DISEÑO (FACTIBILIDAD) DEL DAM FASE SUR 3680 m (VER NOTAS 1 Y 2)
- DEPÓSITO DE ARENAS DE MOLIENDA - SUPERFICIE DE EXCAVACIÓN CON FLOTA MENOR (VER NOTAS 1 Y 2)
- DEPÓSITO DE ARENAS DE MOLIENDA - SUPERFICIE DEL RELLENO CON FLOTA MENOR (VER NOTA 1 Y 2)
- DEPÓSITO DE ARENAS DE MOLIENDA - SUPERFICIE DE TERRONO PROYECTADO A DICIEMBRE DE 2020

VÍAS

- ACCESOS INTERNOS

NOTAS:

1. LAS CURVAS DE NIVEL Y ELEVACIÓN EN METROS REPRESENTAN LA SUPERFICIE DE CORTE/RELLENO CON FLOTA MENOR Y LA SUPERFICIE DEL REVESTIMIENTO CON GEOMEMBRANA EN EL DEPOSITO.
2. LOS TALUDES DE CORTE Y RELLENO REALIZADOS CON FLOTA MAYOR SERAN POSTERIORMENTE CONFORMADOS CON FLOTA MENOR. LA SUPERFICIE DE DISEÑO NO CONTEMPLA SOBREANCHOS EN LAS ZONAS DE RELLENO.
3. LOS RISER Y TUBERÍAS DE PROCESOS EXISTENTES DENTRO DE LOS LÍMITES DE CONSTRUCCION DEBERAN SER CLAUSURADOS Y/O RETIRADOS A SATISFACCION DE MYSRL. LA INFORMACION DE LOS RISER EXISTENTES FUE PROPORCIONADA POR MYSRL EN ABRIL 2012.
4. LAS TUBERÍAS DE DISTRIBUCION Y DESCARGA DE RELAVES, MANIFOLDS, TANQUE INTERMEDIO Y TUBERÍAS DE EVACUACION DE AGUAS EXISTENTES, DEBERAN SER DEBIDAMENTE PROTEGIDAS DURANTE LA CONSTRUCCION DEL DAM FASE NORTE ETAPA 2.
5. ACCESO INTERNO PARA CONSTRUCCION Y OPERACION DE BOMBAS SOBRE BALSAS CON PENDIENTE MAXIMA DE 9.5%.

HENRY MANUEL SOLARI GARCIA
INGENIERO QUIMICO
Reg. del Colegio de Ingenieros N° 82474

LINO RAUL QUINTANA VELARDE
INGENIERO GEÓGRAFO
Reg. CIP N° 089880

0 40 80 120 160 200m
ESCALA GRÁFICA 1 — 1: 4000

REV. N°	REVISIONES	FECHA	DISEÑO	DIBUJO	REVISADO Y FIRMADO
1	FINAL	SET. 2020	O. CANDIA	A. MUÑOZ	H.SOLARI/R.QUINTANA

Yanacocha

PROYECTO:
II MODIFICACIÓN DE ESTUDIO DE IMPACTO AMBIENTAL YANACOCHA UNIDAD MINERA YANACOCHA

TITULO:
MOVIMIENTO DE TIERRAS DE FLOTA MENOR

PROYECCIÓN:	UTM	DATUM:	WGS84 ZONA 17S
FUENTE:	STANTEC, MYSRL 2019		
	Stantec	ESCALA: INDICADA	FIGURA N° 2.11.2.2-60
		ARCHIVO:	Figura 2.11.2.2-60 Movimiento de tierras con flota menor.dwg