
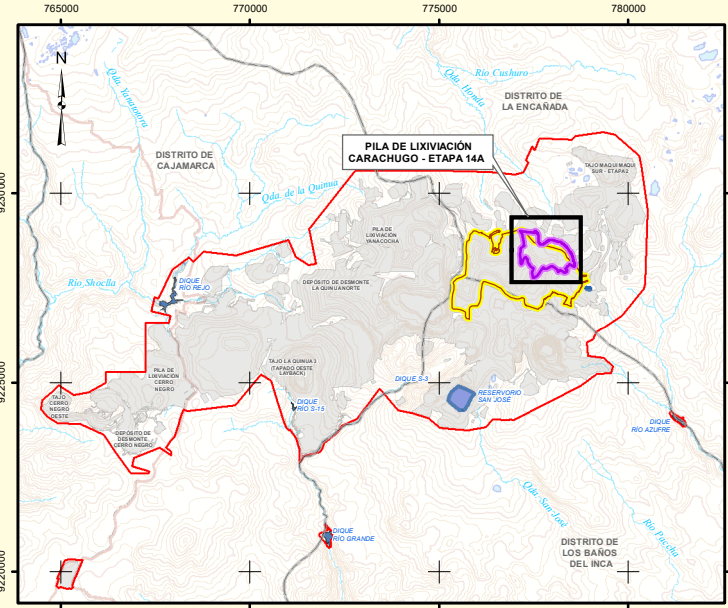


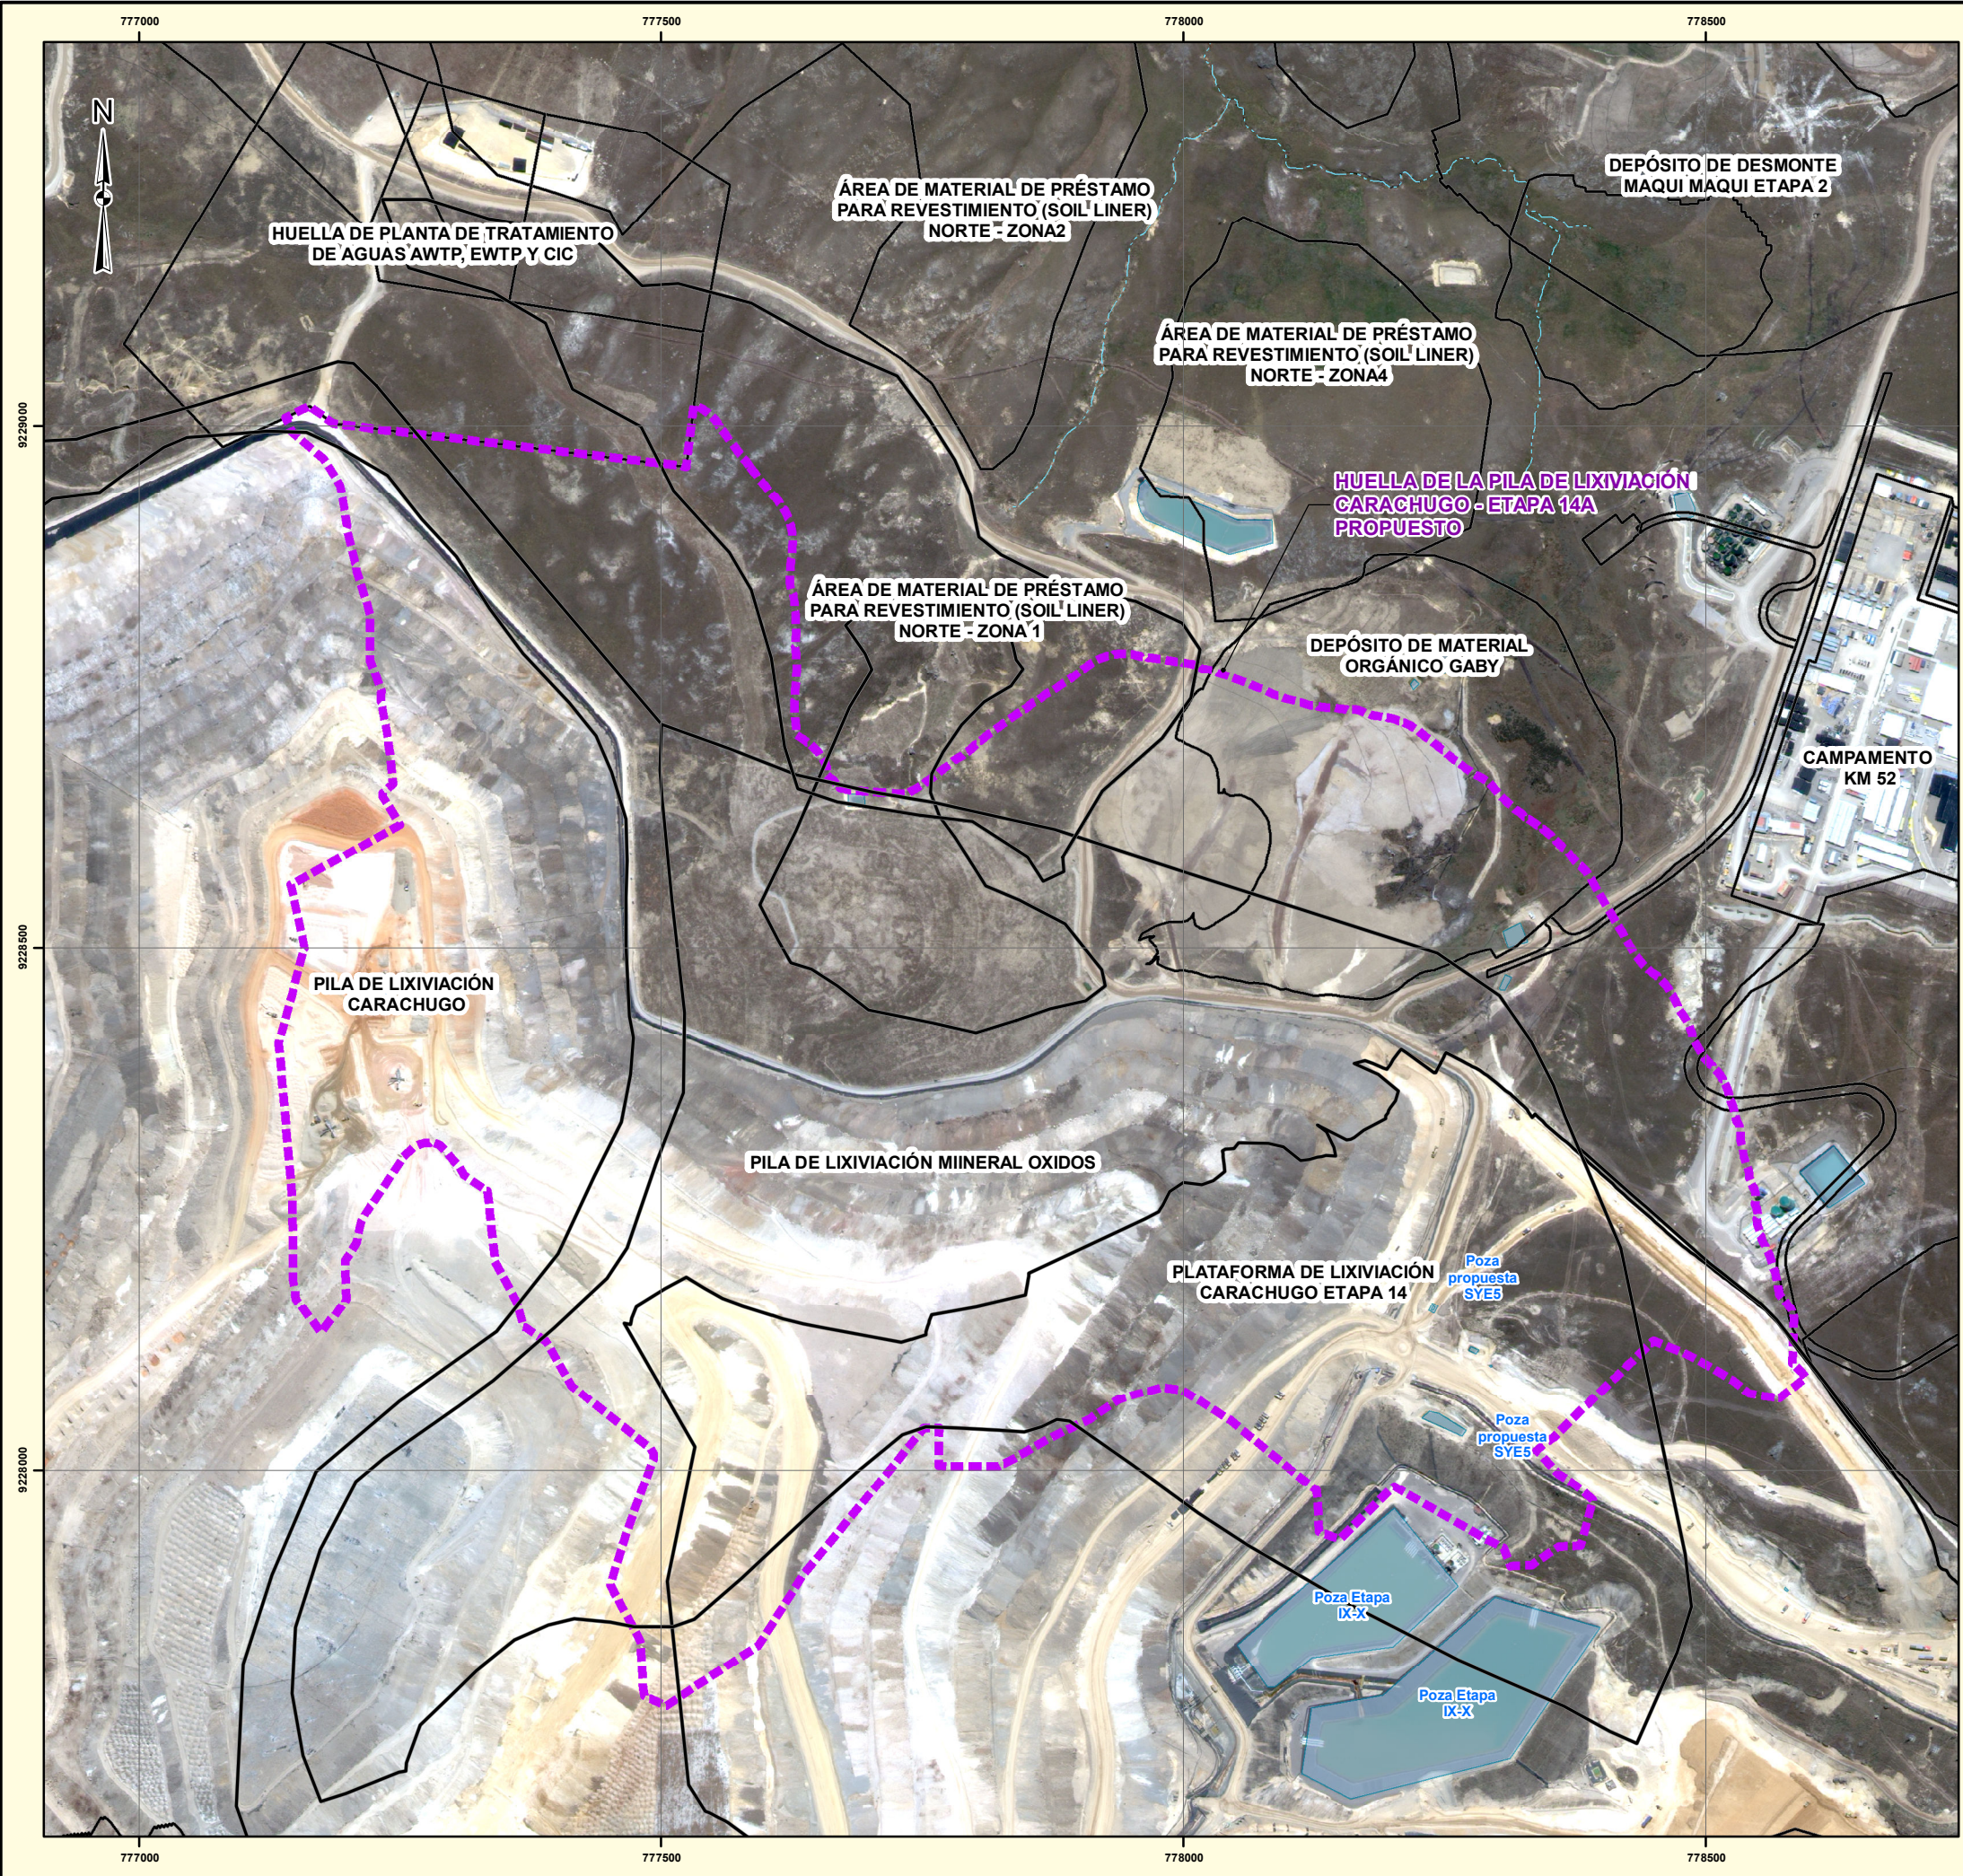


PLANO UBICACIÓN
ESCALA 1:200000

HENRY MANUEL SOLARI GARCÍA
INGENIERO QUÍMICO
Reg. del Colegio de Ingenieros N° 82474

LINO RAÚL QUINTANA VELARDE
INGENIERO GEÓGRAFO
Reg. CIP N° 089880

SIMBOLOGÍA

- | | |
|--|--------------------------|
| HUELLA DE LA PILA DE LIXIVIACIÓN CARACHUGO ETAPA - 14A PROPUESTA | CURSOS Y CUERPOS DE AGUA |
| HUELLA DE PILA DE LIXIVIACIÓN CARACHUGO APROBADA | RÍOS |
| COMPONENTES APROBADOS | QUEBRADAS |
| ÁREA EFECTIVA DEL PROYECTO | DIQUE |
| | RESERVORIO |
| | POZAS EXISTENTES |

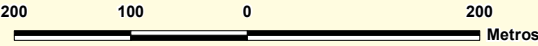

1	FINAL	SET. 2020	O. CANDIA	A. MUÑOZ	H. SOLARI / R. QUINTANA
REV.Nº	REVISIONES	FECHA	DISEÑO	GIS	REVISADO Y FIRMADO
					
PROYECTO: II MODIFICACIÓN DE ESTUDIO DE IMPACTO AMBIENTAL YANACOCHA UNIDAD MINERA YANACOCHA					
TÍTULO: HUELLA DE LA PILA DE LIXIVIACIÓN CARACHUGO - ETAPA 14A VS IMAGEN SATELITAL					
PROYECCIÓN: UTM			DATUM: WGS84 ZONA 17S		
FUENTE: IGN, INEI, MINERA YANACOCHA 2019					
			ESCALA: 1:6,500		FIGURA Nº 2.14-6
			ARCHIVO: Figura 2.14-6 Huella de la Pila de Lixiviación Carachugo - Etapa 14A VS Imagen Satelital.mxd		