


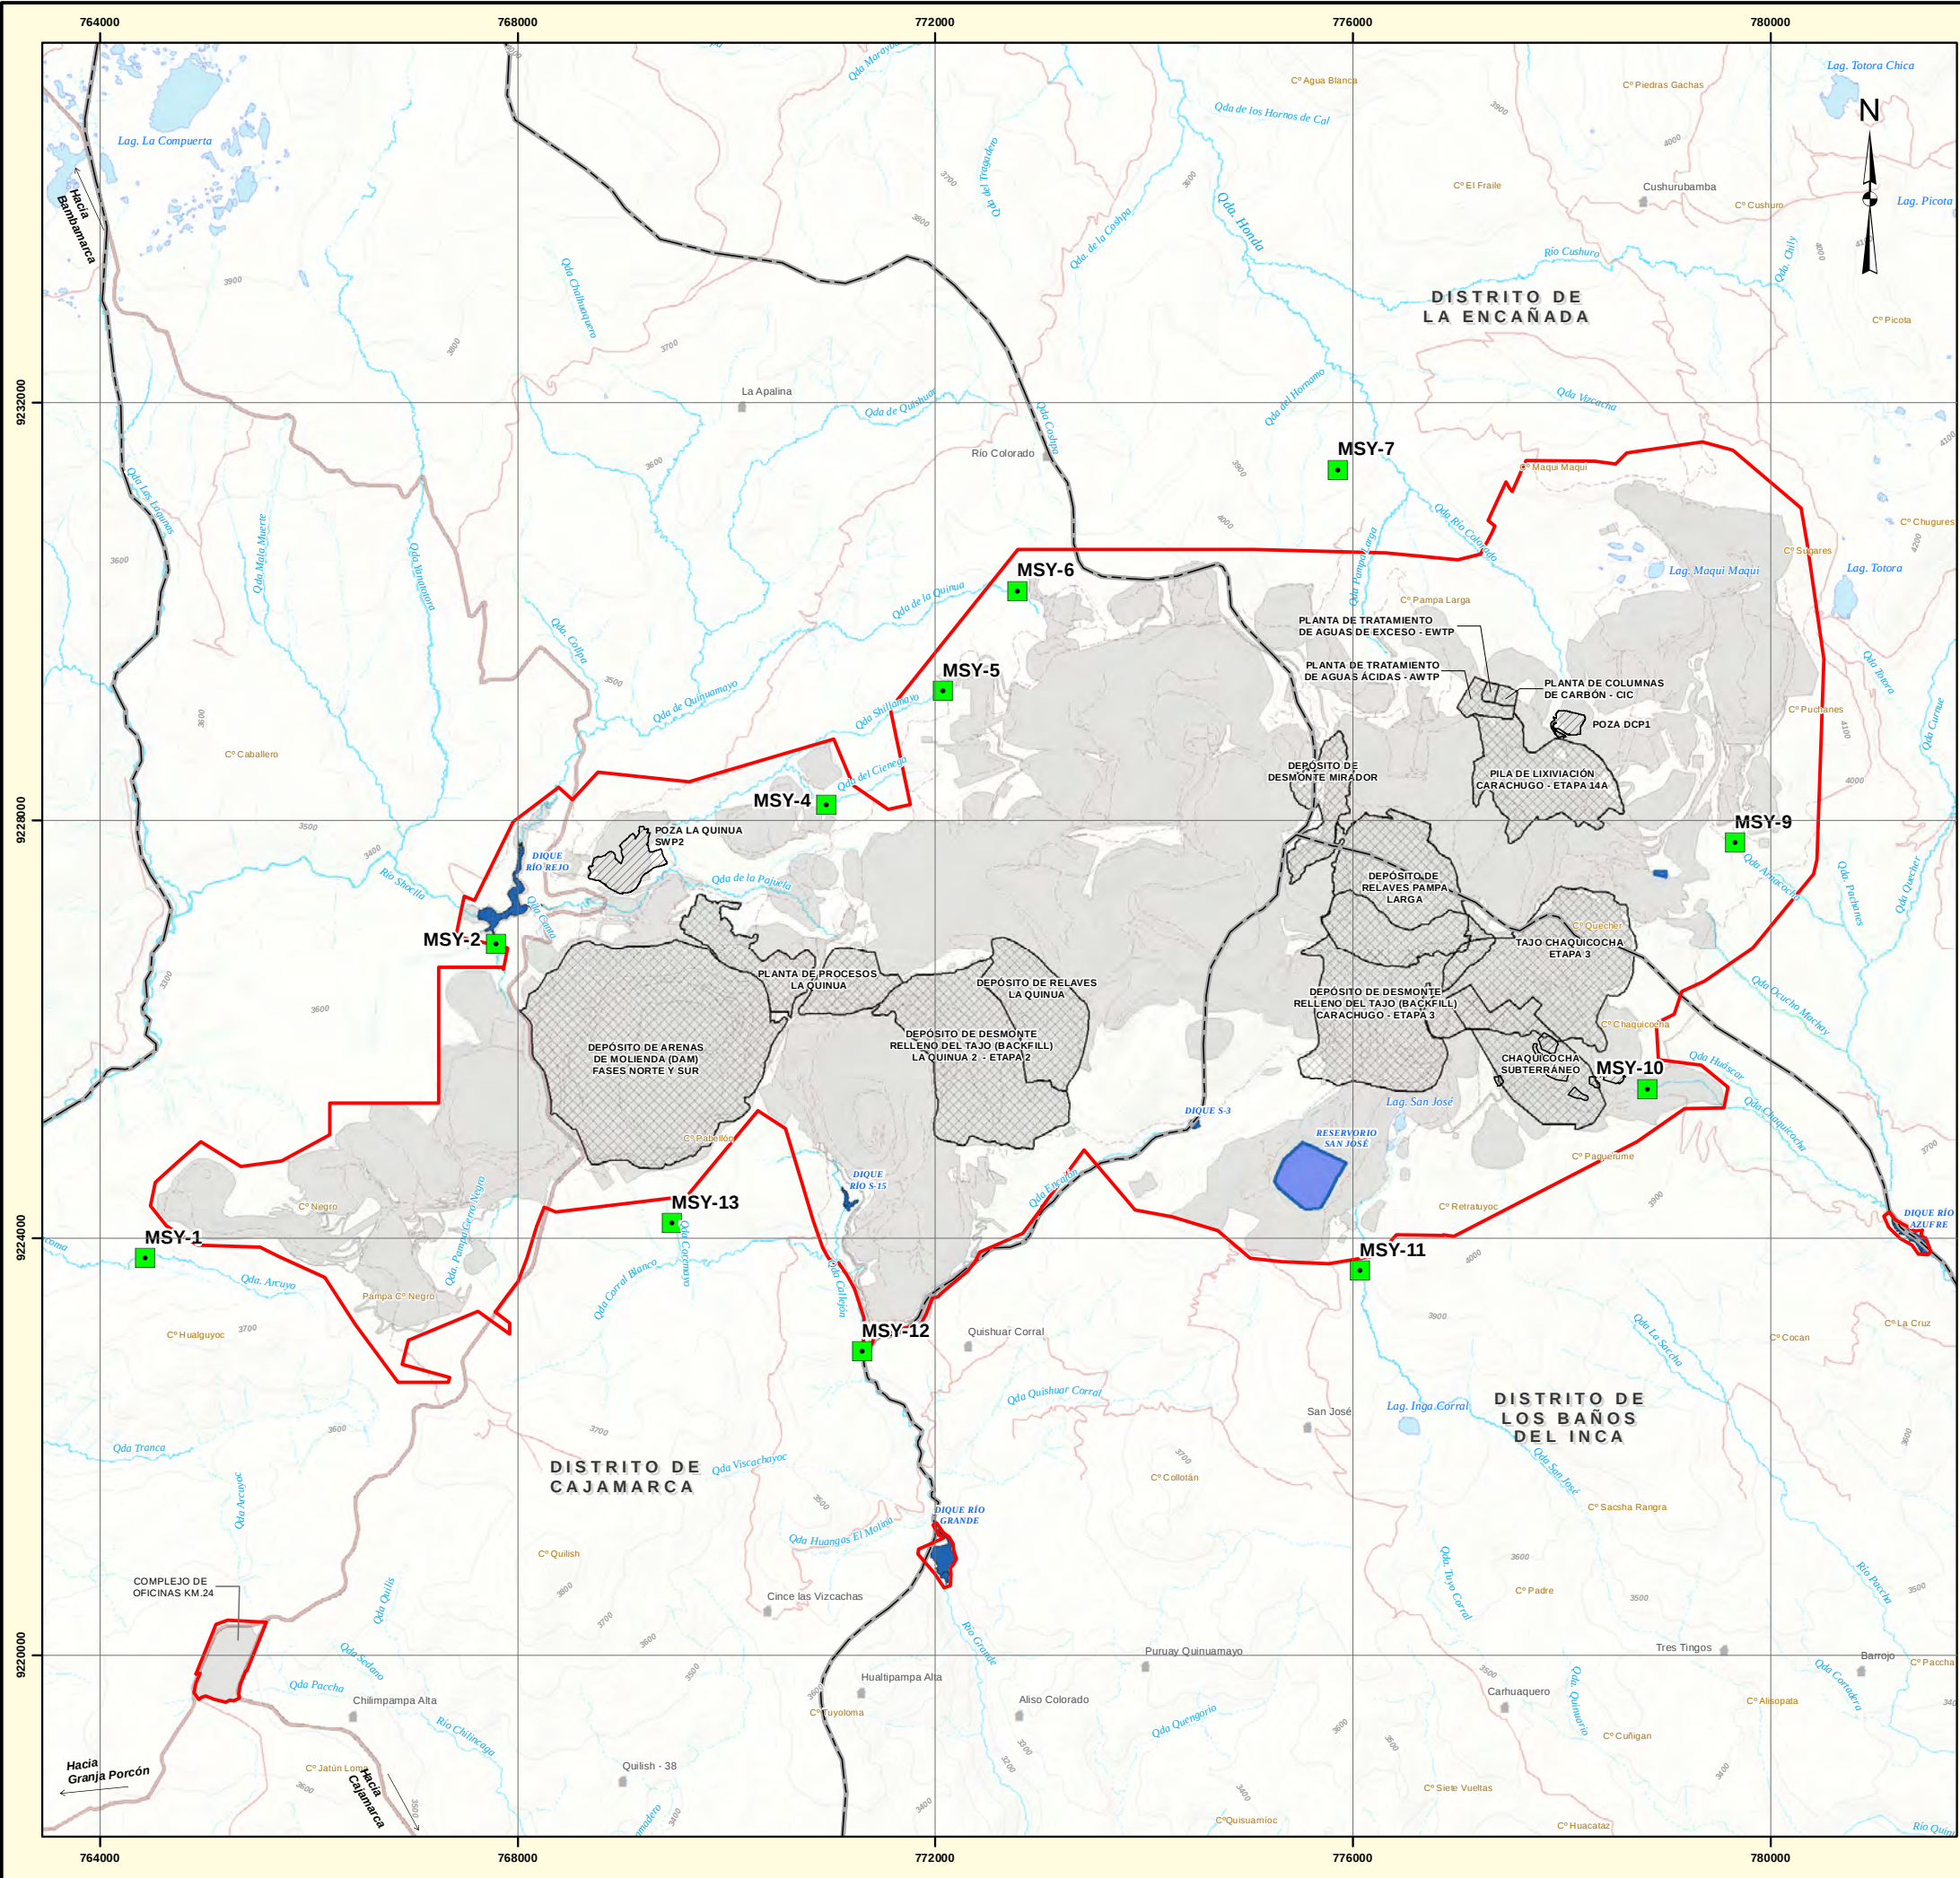

ESTACIONES DE MONITOREO DE SUELOS			
ESTACIÓN	COORDENADAS UTM		ALTITUD (msnm)
	ESTE	NORTE	
MSY-1	764431	9223807	3,450
MSY-2	767788	9226819	3,459
MSY-4	770952	9228148	3,584
MSY-5	772070	9229239	3,731
MSY-6	772782	9230196	3,793
MSY-7	775855	9231358	3,869
MSY-9	779659	9227789	3,896
MSY-10	778814	9225427	3,907
MSY-11	776063	9223688	3,900
MSY-12	771294	9222916	3,399
MSY-13	769475	9224143	3,530

[Signature]
LINO RAÚL QUINTANA VELARDE
INGENIERO GEÓGRAFO
Reg. CIP N° 089880

SIMBOLOGÍA

CASERIOS

LÍMITE DISTRITAL

COMPONENTES APROBADOS

COMPONENTES PROPUESTOS

INSTALACIONES AUXILIARES PROPUESTAS

ÁREA EFECTIVA DEL PROYECTO

CURVAS DE NIVEL

PRINCIPAL

SECUNDARIA

VÍAS

ACCESOS INTERNOS

CARRETERA AFIRMADA

CARRETERA ASFALTADA

ESTACIONES DE MONITOREO DE SUELOS

CURSOS Y CUERPOS DE AGUA

RÍOS

QUEBRADAS


LAGUNAS

DIQUE

RESERVORIO

[Signature]
OSCAR RAÚL CANDIA DIPAZ
INGENIERO GEÓGRAFO
Reg. CIP. N° 121069

[Signature]
HENRY MANUEL SOLARI GARCIA
INGENIERO QUIMICO
Reg. del Colegio de Ingenieros N° 62474

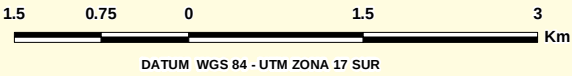

1	FINAL	SET. 2020	O. CANDIA	A. MUÑOZ	H.SOLARI / R.QUINTANA
REV.N°	REVISIONES	FECHA	DISEÑO	GIS	REVISADO Y FIRMADO
					
PROYECTO: II MODIFICACIÓN DE ESTUDIO DE IMPACTO AMBIENTAL YANACocha UNIDAD MINERA YANACocha					
TÍTULO: ESTACIONES DE MONITOREO DE SUELOS PARA SEGUIMIENTO Y CONTROL					
PROYECCIÓN: UTM			DATUM: WGS84 ZONA 17S		
FUENTE: IGN, INEI, MINERA YANACocha 2019					
 Stantec			ESCALA: 1:65,000	FIGURA N°	6-7
ARCHIVO: Figura 6-7 Estaciones de Monitoreo de Suelos para Seguimiento y Control.mxd					